



SECCIÓN VERTICAL

escala: 1/8

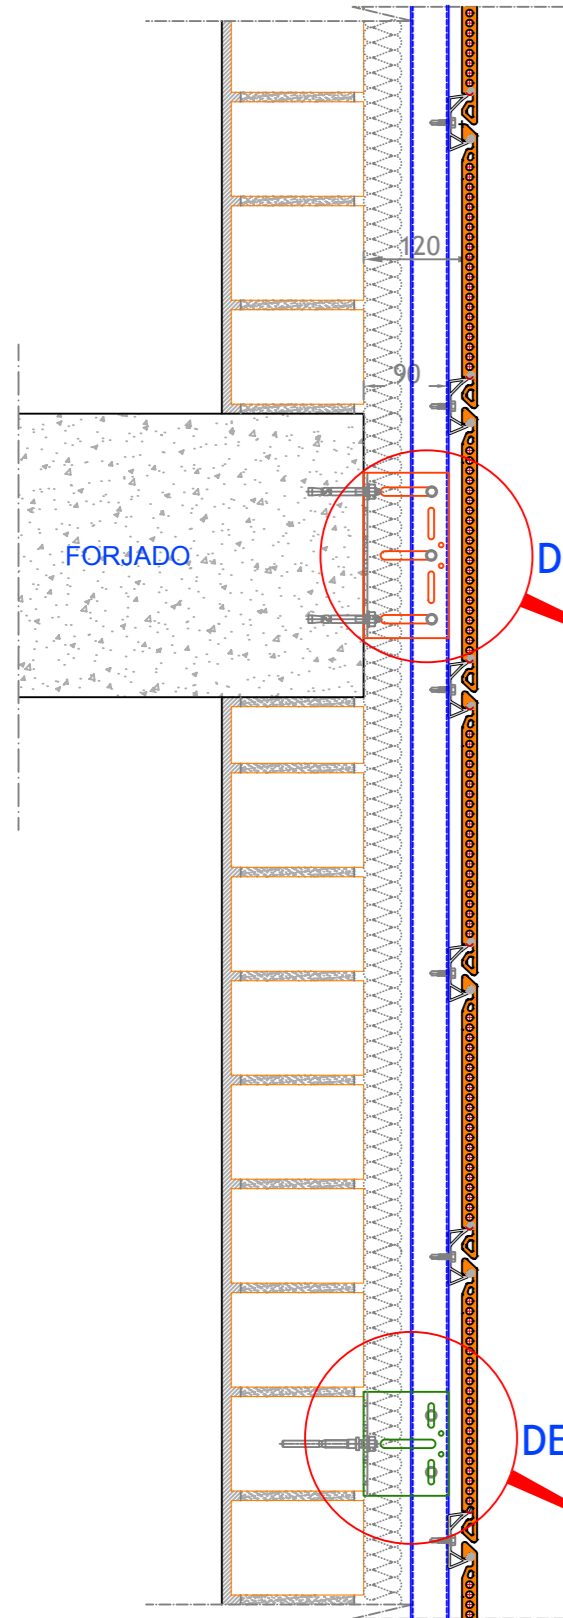


DET. 1

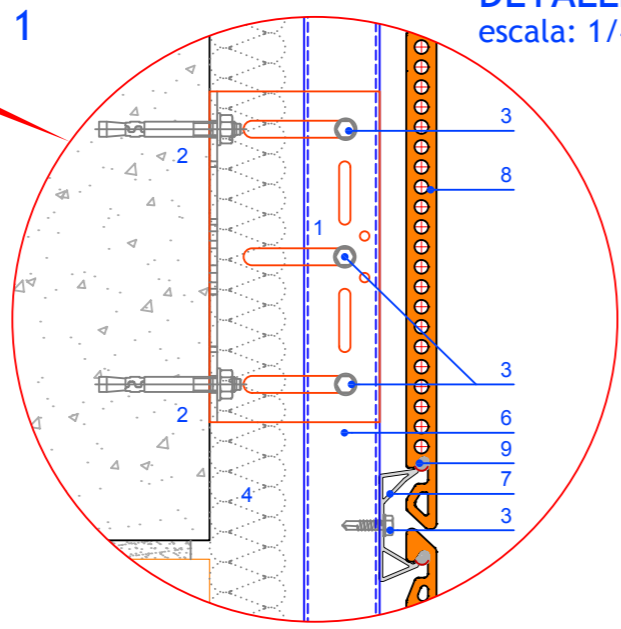

DETALLE 1
escala: 1/4


DET. 2

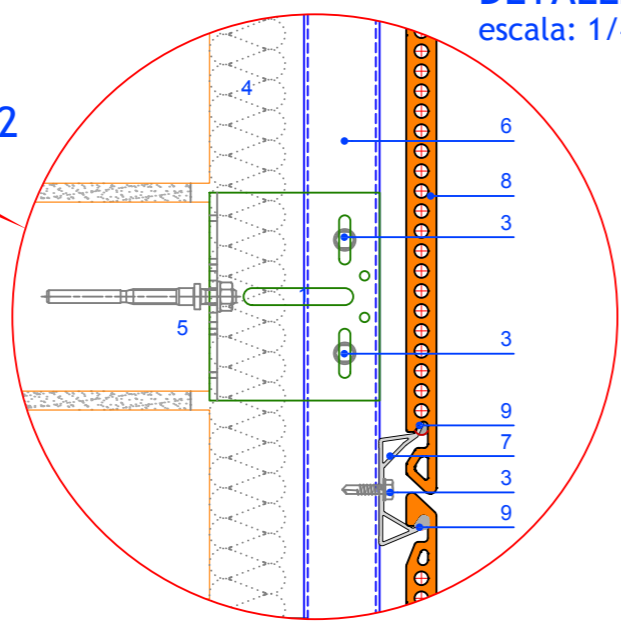

DETALLE 2
escala: 1/4


SECCIÓN HORIZONTAL

escala: 1/8

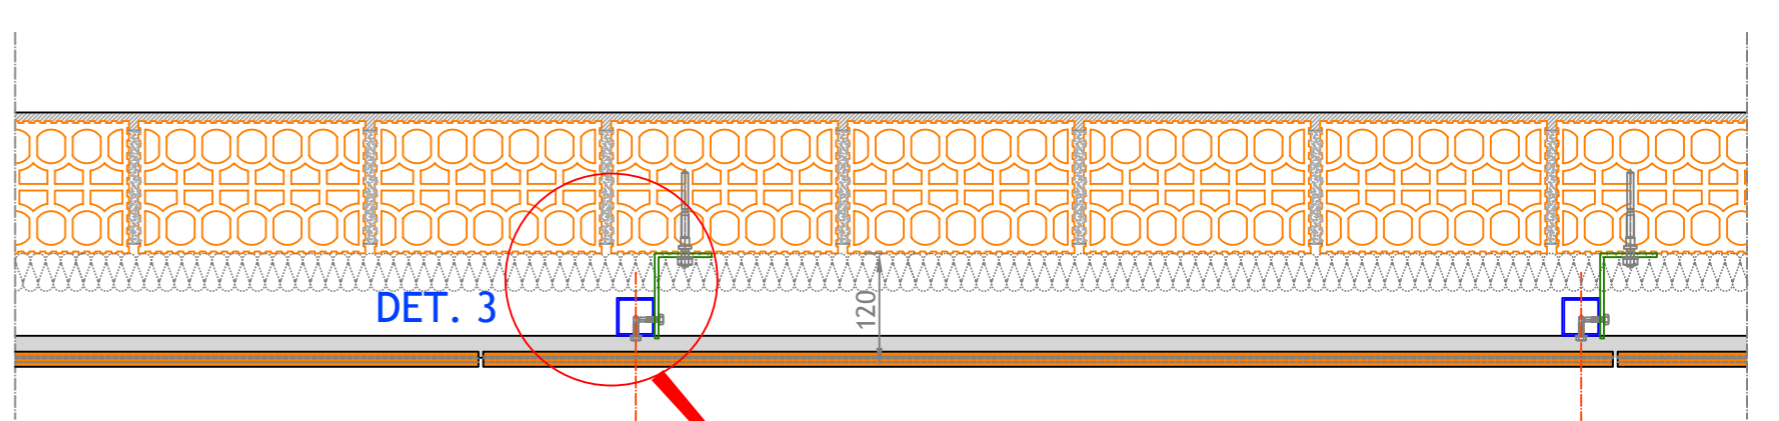

DET. 3

DISTANCIA MÁX ENTRE TUBULARES = 1000 MM

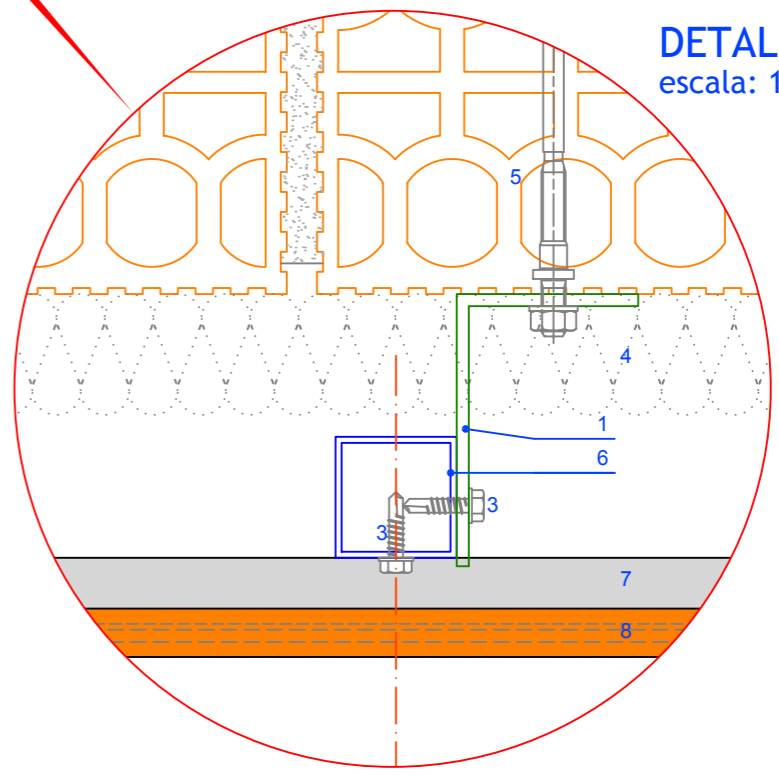

DETALLE 3
escala: 1/2.5

LEYENDA :

- 1. MS / MR
- 2. TACO DE ACERO INOXIDABLE
- 3. AUTOTALADRANTE N12 FILETE 5.5mm
- 4. AISLANTE
- 5. TACO QUÍMICO O NYLON
- 6. PERFIL TUBULAR 40x40 mm
- 7. PSS
- 8. PIEZA CERÁMICA FAVETON BERSAL
- 9. MASILLA DE FIJACION

Cotas en mm.

PROYECTO: BERSAL SISTEMA SIMPLE ALUMINIO		CLIENTE:	
PLANO: Sección Vertical - Sección Horizontal			N° PLANO:
EMPLAZAMIENTO DE OBRA:		ESCALA: VARIAS	REVISION: 01
DIBUJADO POR:		UBICACION INFORMATICA: Y:\11 DELINEACION\Bersal S Simple\01 Desarrollo del Sistema\BERSAL SS Seccion Vertical Horizontal.dwg	FECHA: 27/01/2010

