

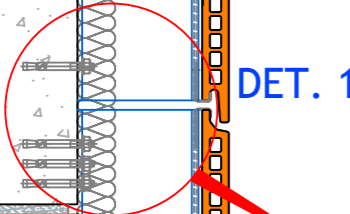


SECCIÓN VERTICAL

escala: 1/8

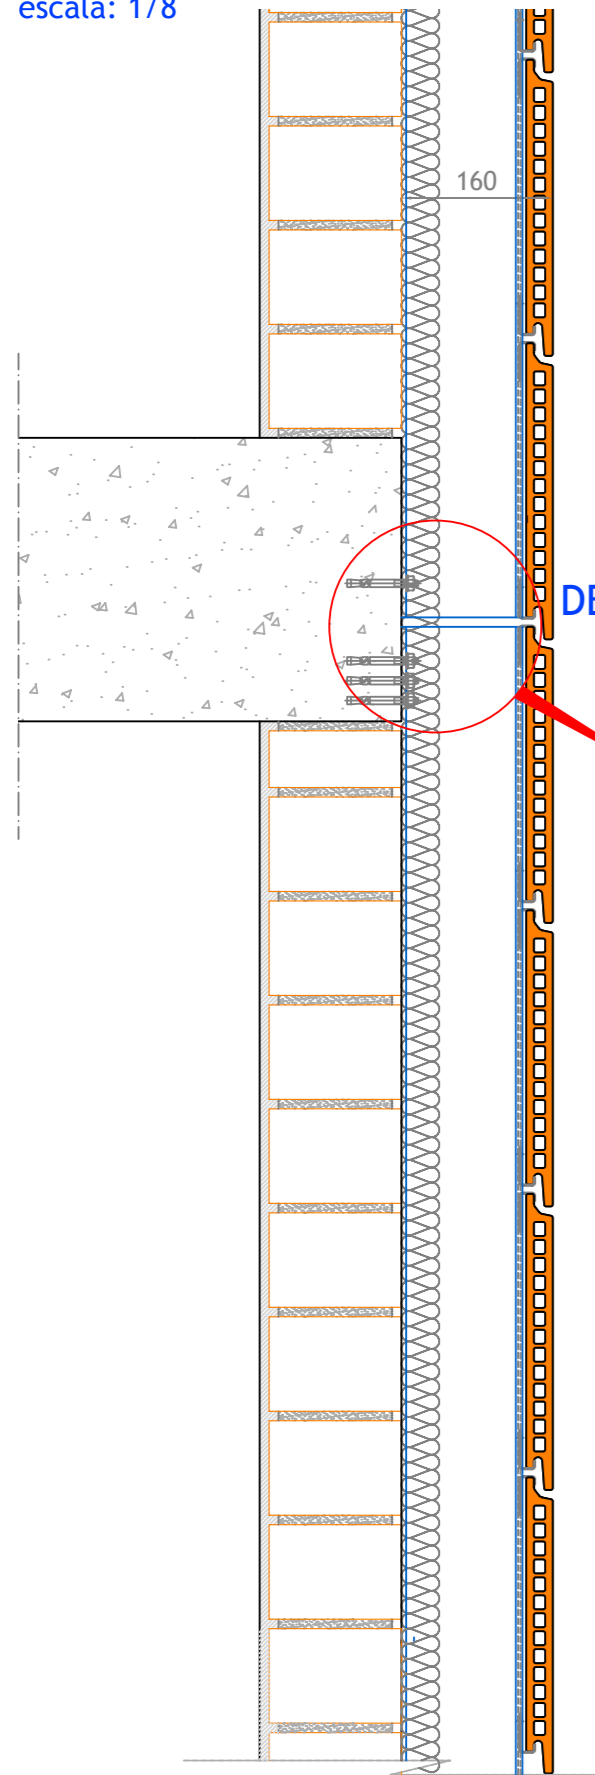


DET. 1

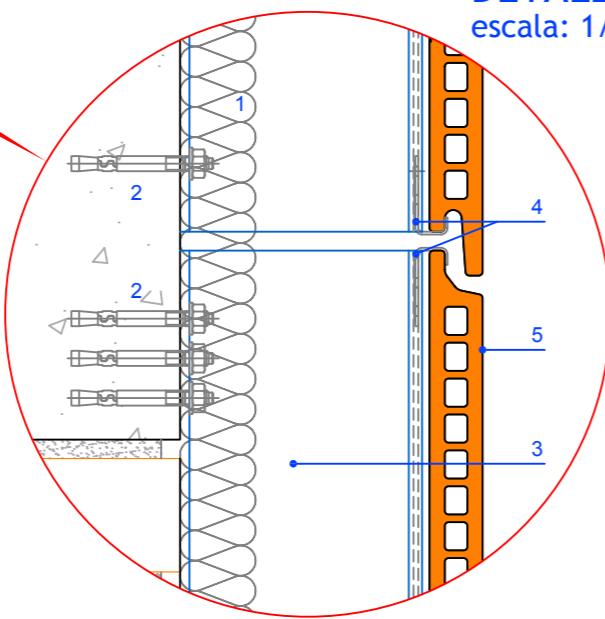



DETALLE 1
escala: 1/4

SECCIÓN HORIZONTAL

escala: 1/8

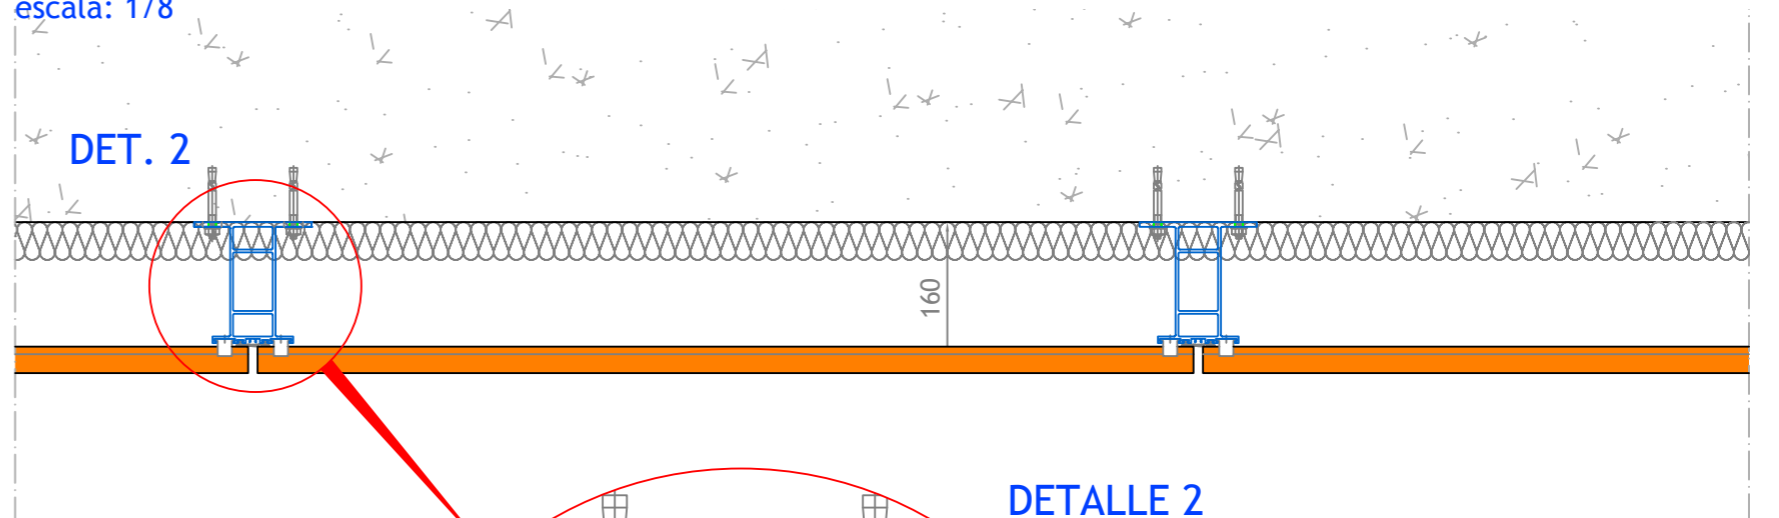

DET. 2

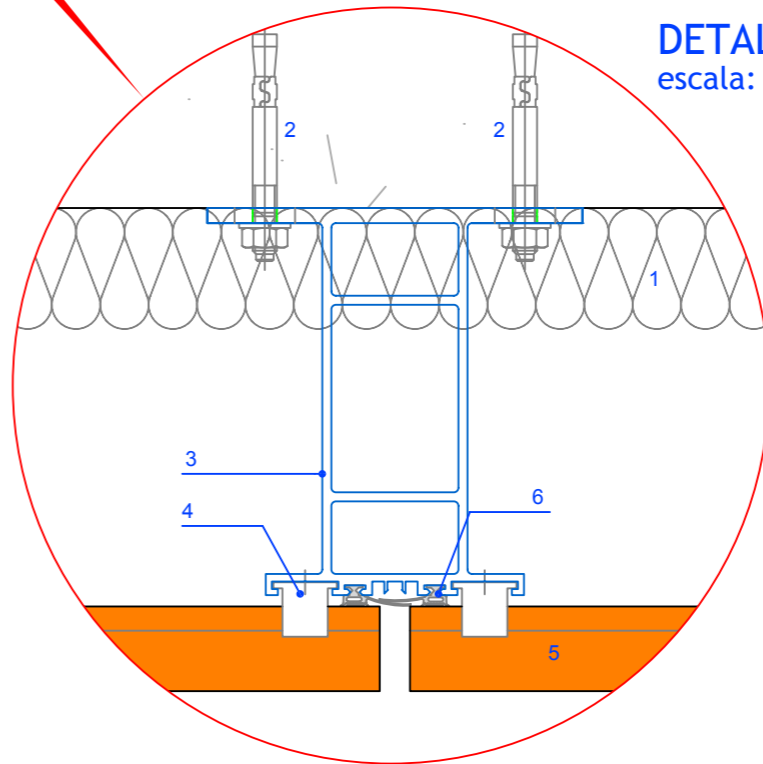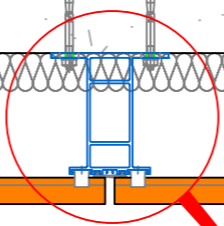


DETALLE 2
escala: 1/2.5

LEYENDA :

- 1. AISLANTE
- 2. TACO DE ACERO INOXIDABLE
- 3. PFF
- 4. CLIP
- 5. PIEZA CERÁMICA FAVETON CERAM
- 6. JUNTA EPDM

Cotas en mm.

PROYECTO: CERAM SISTEMA DE ANCLAJE FORJADOS		CLIENTE:
PLANO: Sección Vertical - Sección Horizontal		N° PLANO: FV000_01
EMPLAZAMIENTO DE OBRA:		ESCALA: REVISION: VARIAS
	DIBUJADO POR:	FECHA: 14/12/09
	UBICACION INFORMATICA: Y:\111 DELINEACION\Ceram S Forjados\01 Desarrollo del Sistema\CERAM SAF Seccion Vertical Horizontal.dwg	