


DETALLE REMATE DE ARRANQUE

escala: 1/2.5

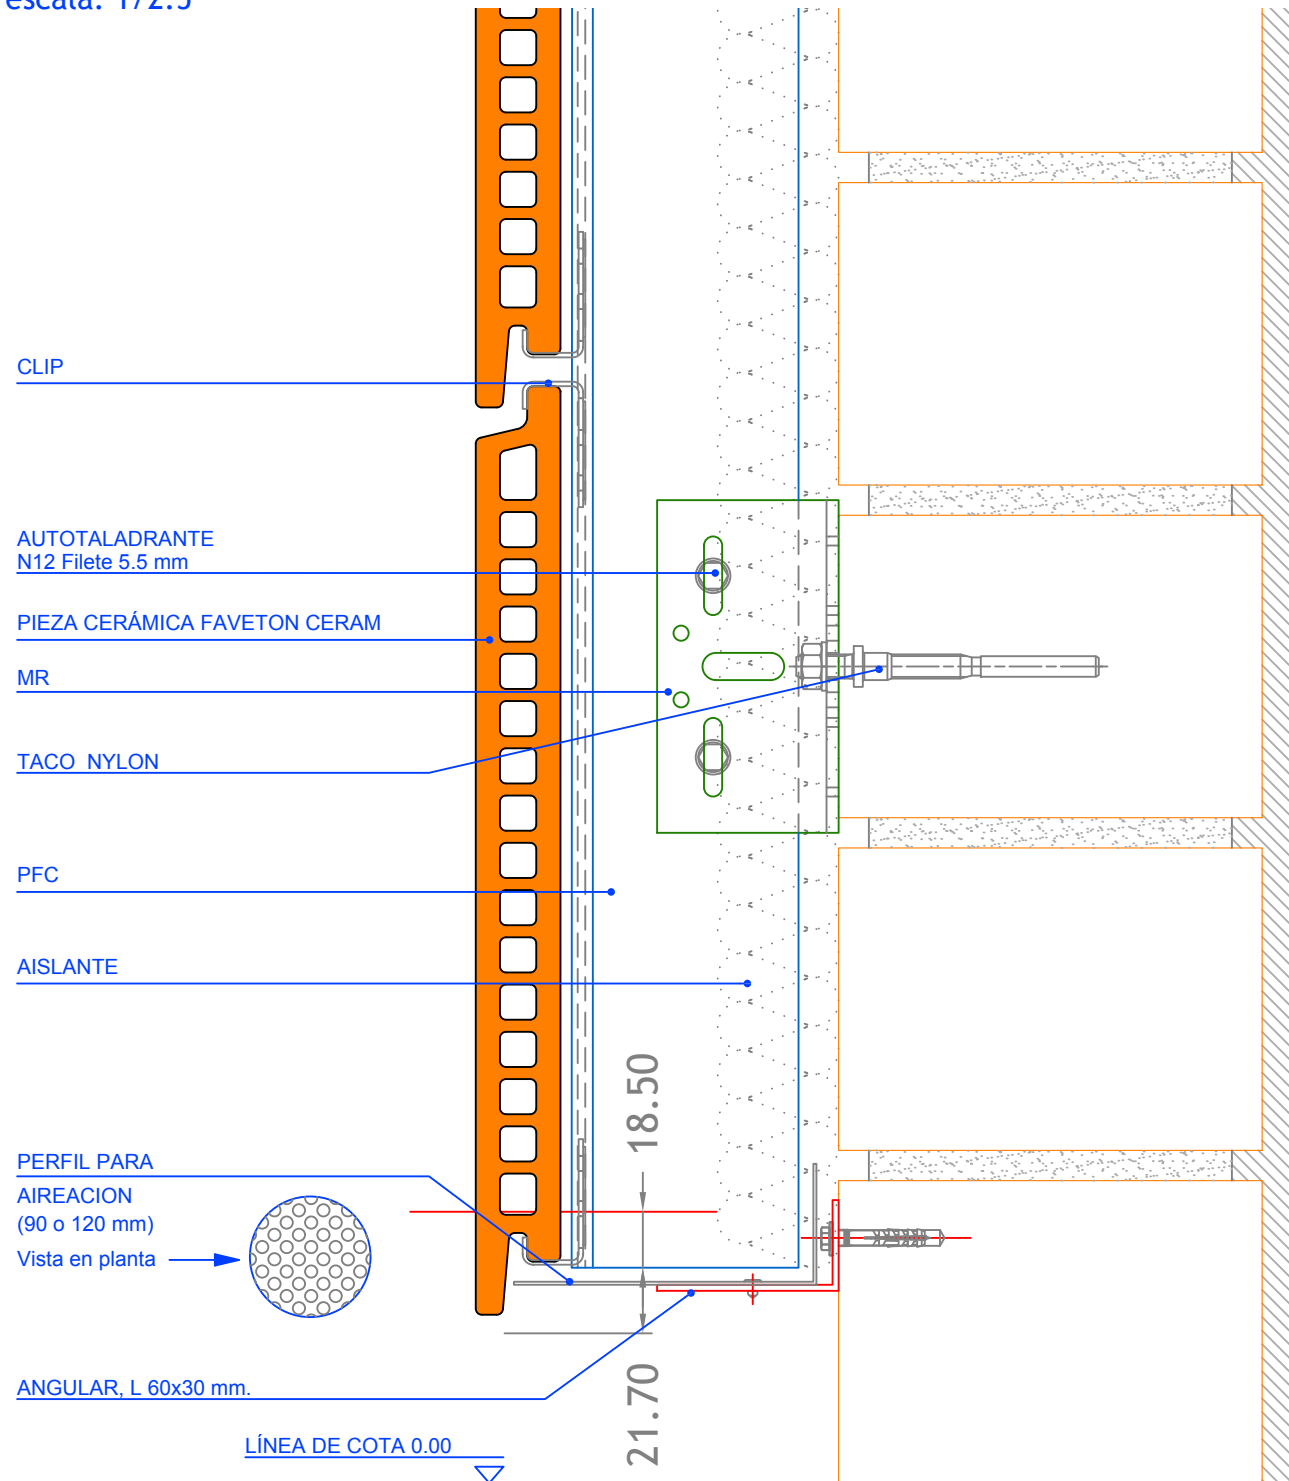

Cotas en mm.

PROYECTO:
CERAM SISTEMA DE ANCLAJE HORIZONTAL

CLIENTE:

PLANO:
Remate de Arranque

N° PLANO:



EMPLAZAMIENTO DE OBRA:

ESCALA: 1:2.5
REVISION: 0

DIBUJADO POR:
Fidel Salvador

UBICACION INFORMATICA:
\\Puesto09\IFV\Tecnica\11 DELINEACION\Ceram S Anclaje Horizontal\02 Arranque y Coronacion\Remate de Arranque.dwg

FECHA:
14/12/09