


DETALLE REMATE DE ARRANQUE

escala: 1/2.5

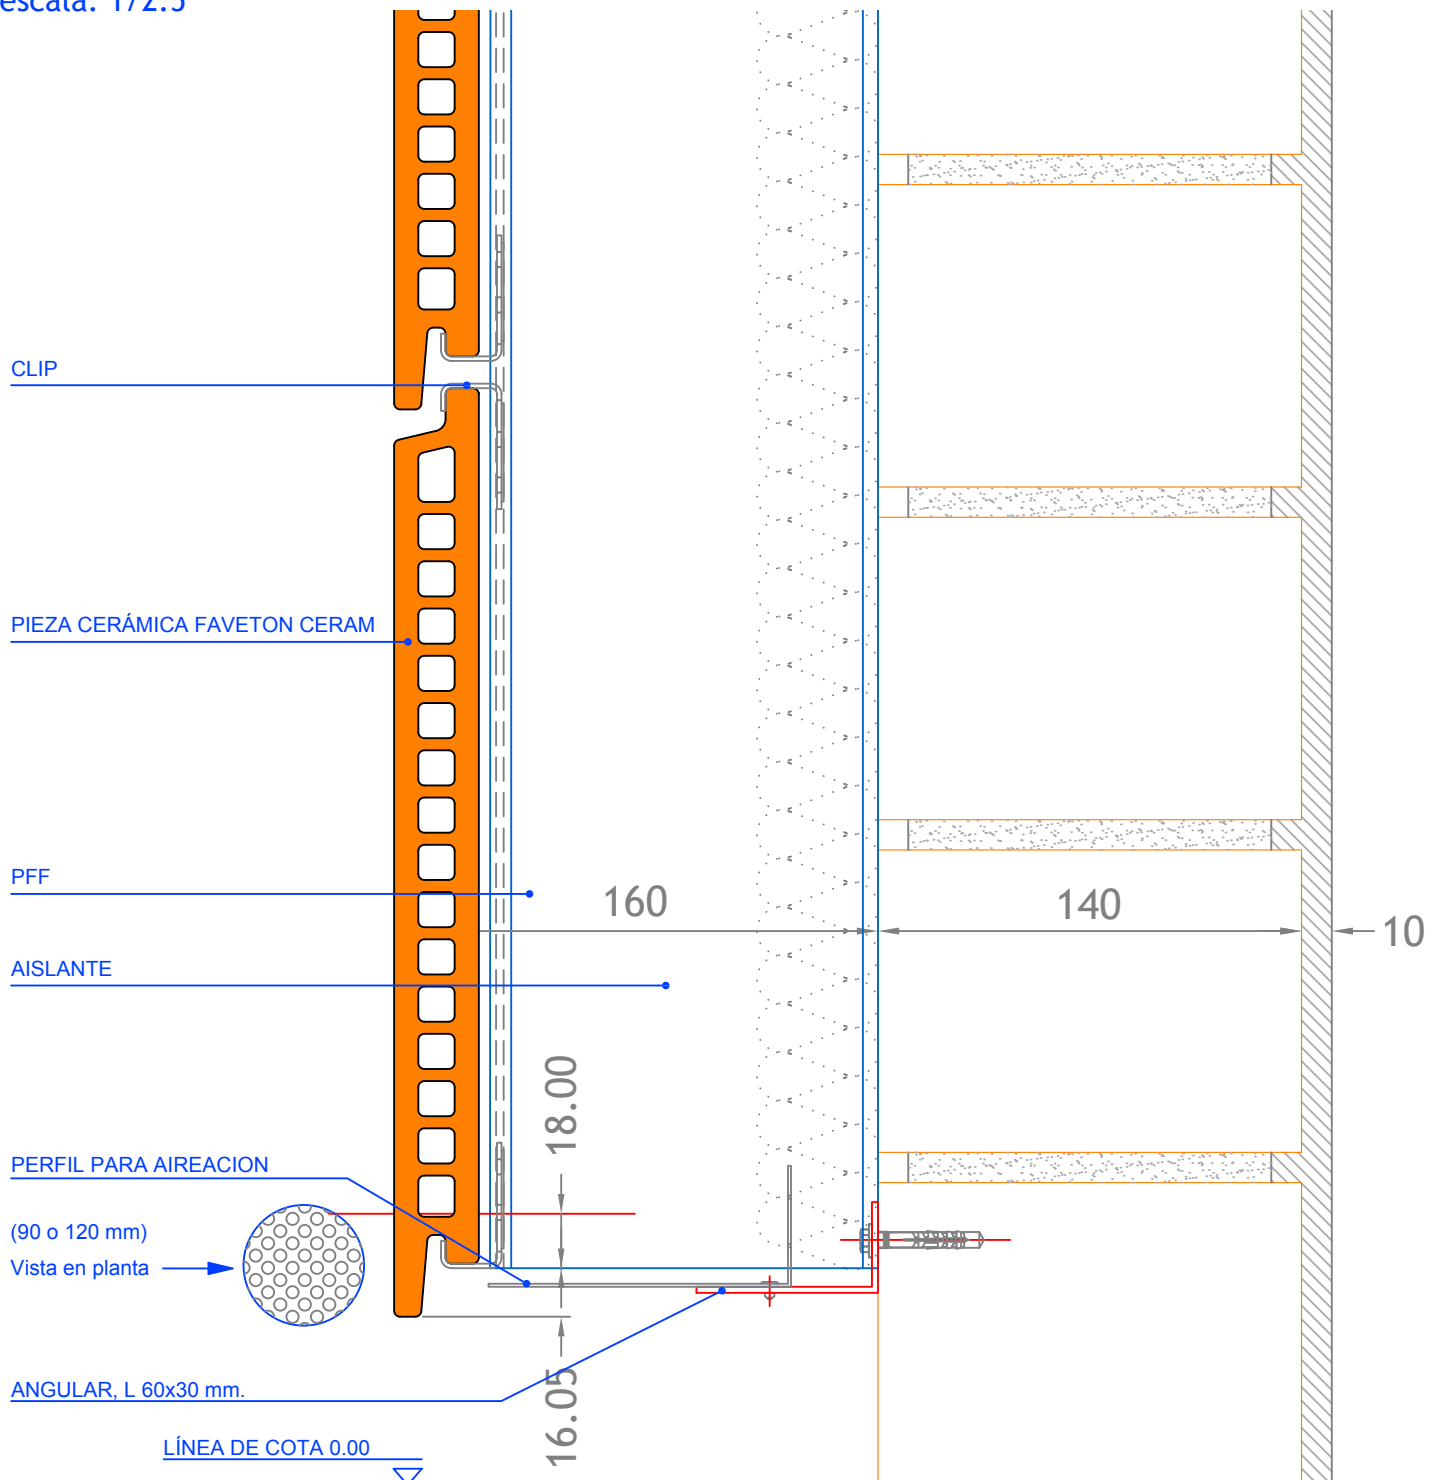

Cotas en mm.

PROYECTO:
CERAM SISTEMA DE ANCLAJE A FORJADOS

CLIENTE:

PLANO:
Detalle de Remate de Arranque

N° PLANO:



EMPLAZAMIENTO DE OBRA:

ESCALA: 1:2.5
REVISION: 01

DIBUJADO POR:

UBICACION INFORMATICA:
\\Puesto09\IFV\Tecnica\11 DELINEACION\Ceram S Forjados\02
Arranque y Coronacion\CERAM SAF Remate de Arranque.dwg

FECHA:
18/03/2010