


DETALLE REMATE DE CORONACIÓN CERÁMICO

escala: 1/2.5

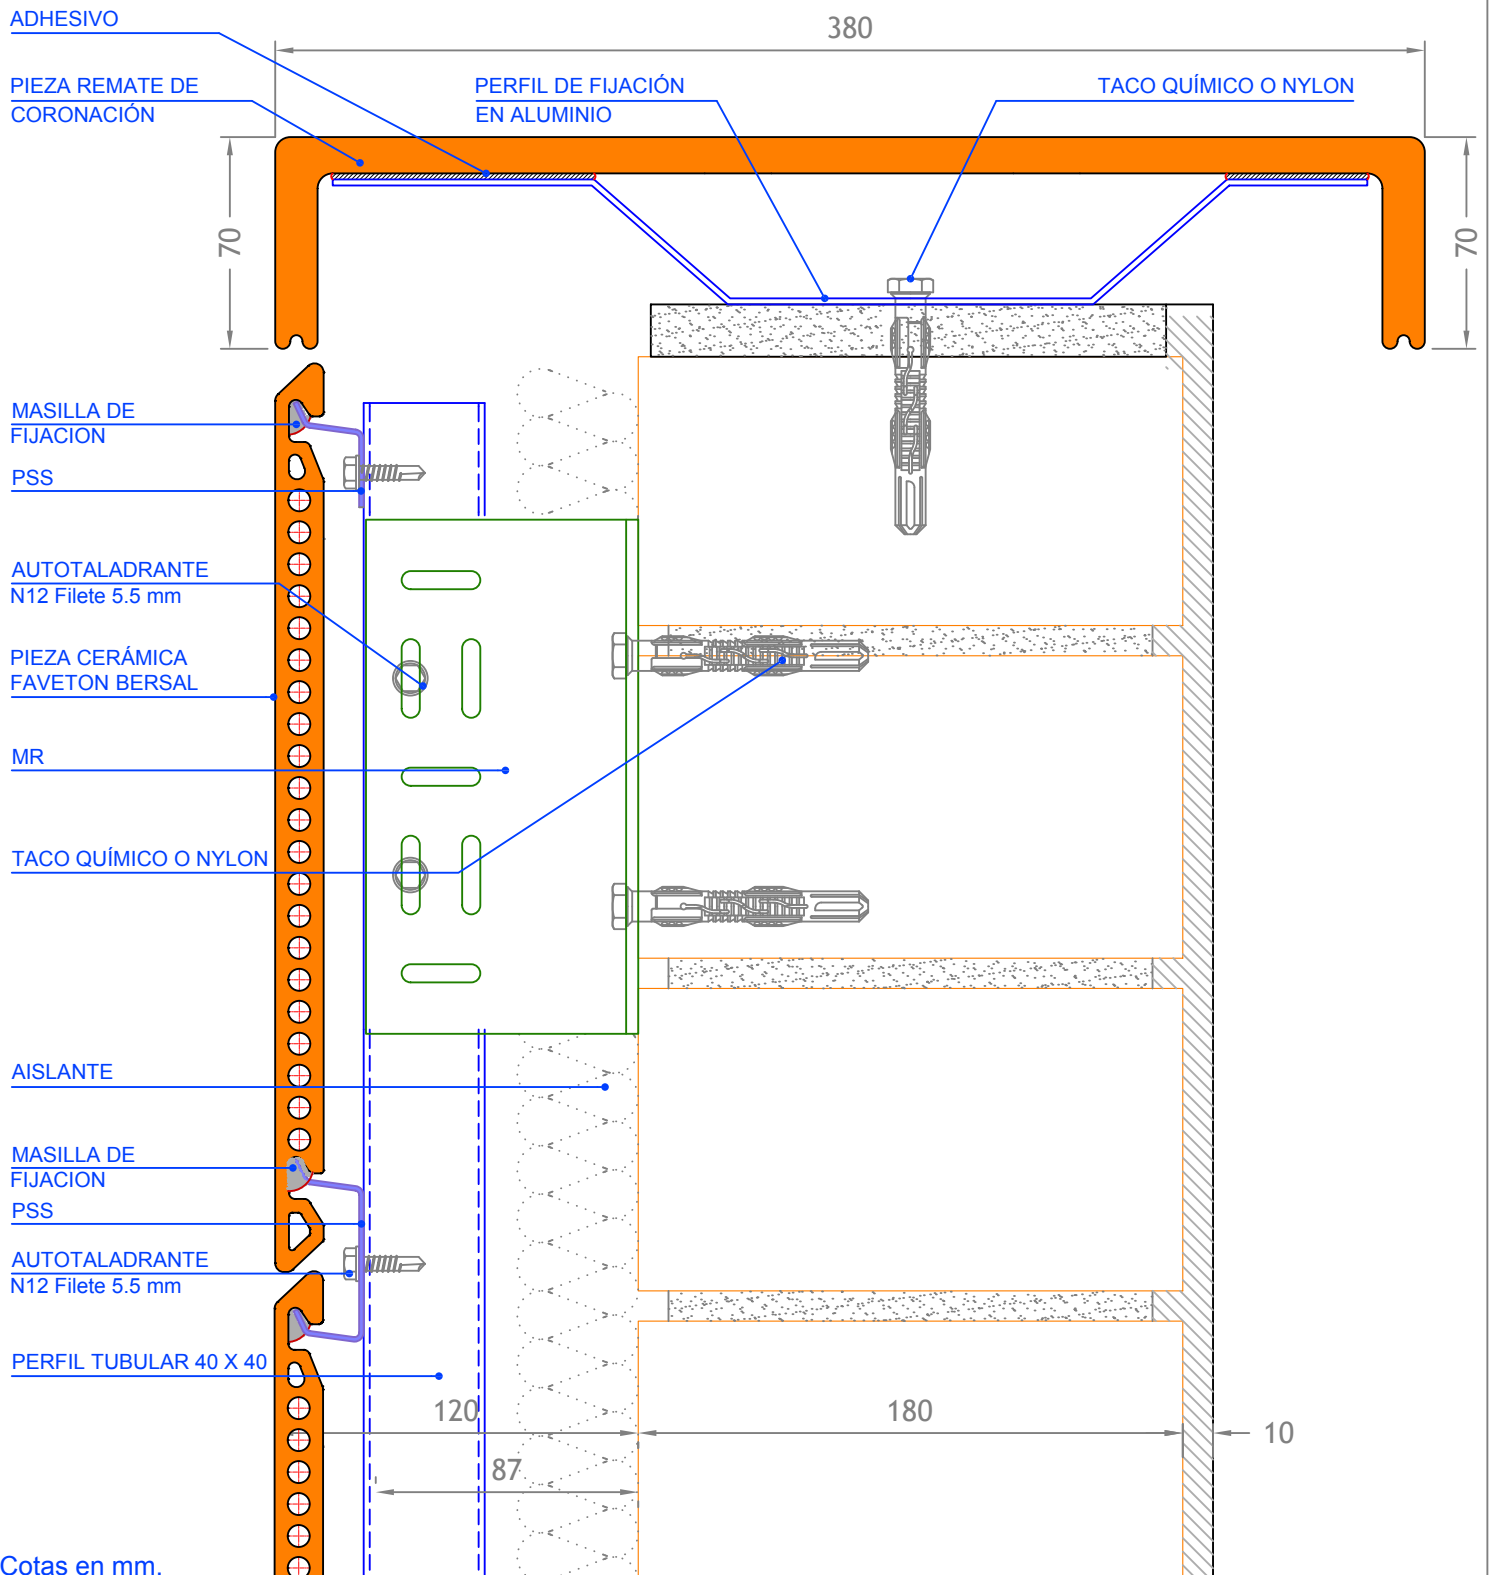

Cotas en mm.

PROYECTO:
BERSAL SISTEMA SIMPLE GALVANIZADO

CLIENTE:

PLANO:
Detalle de Remate de Coronación Cerámico

N° PLANO:



EMPLAZAMIENTO DE OBRA:

ESCALA: 1:2.5
REVISION: 01

DIBUJADO POR:

UBICACION INFORMATICA:
Puesto 0911-V-Técnica 11 DELINEACION BERSAL S Simple Galvanizado 02
Arranque y Coronacion BERSAL SSG Remate de Coronacion Ceramico.dwg

FECHA:
01/02/2010