


# DETALLE ESQUINA SISTEMA FAVETON BERSAL AMORTERADO

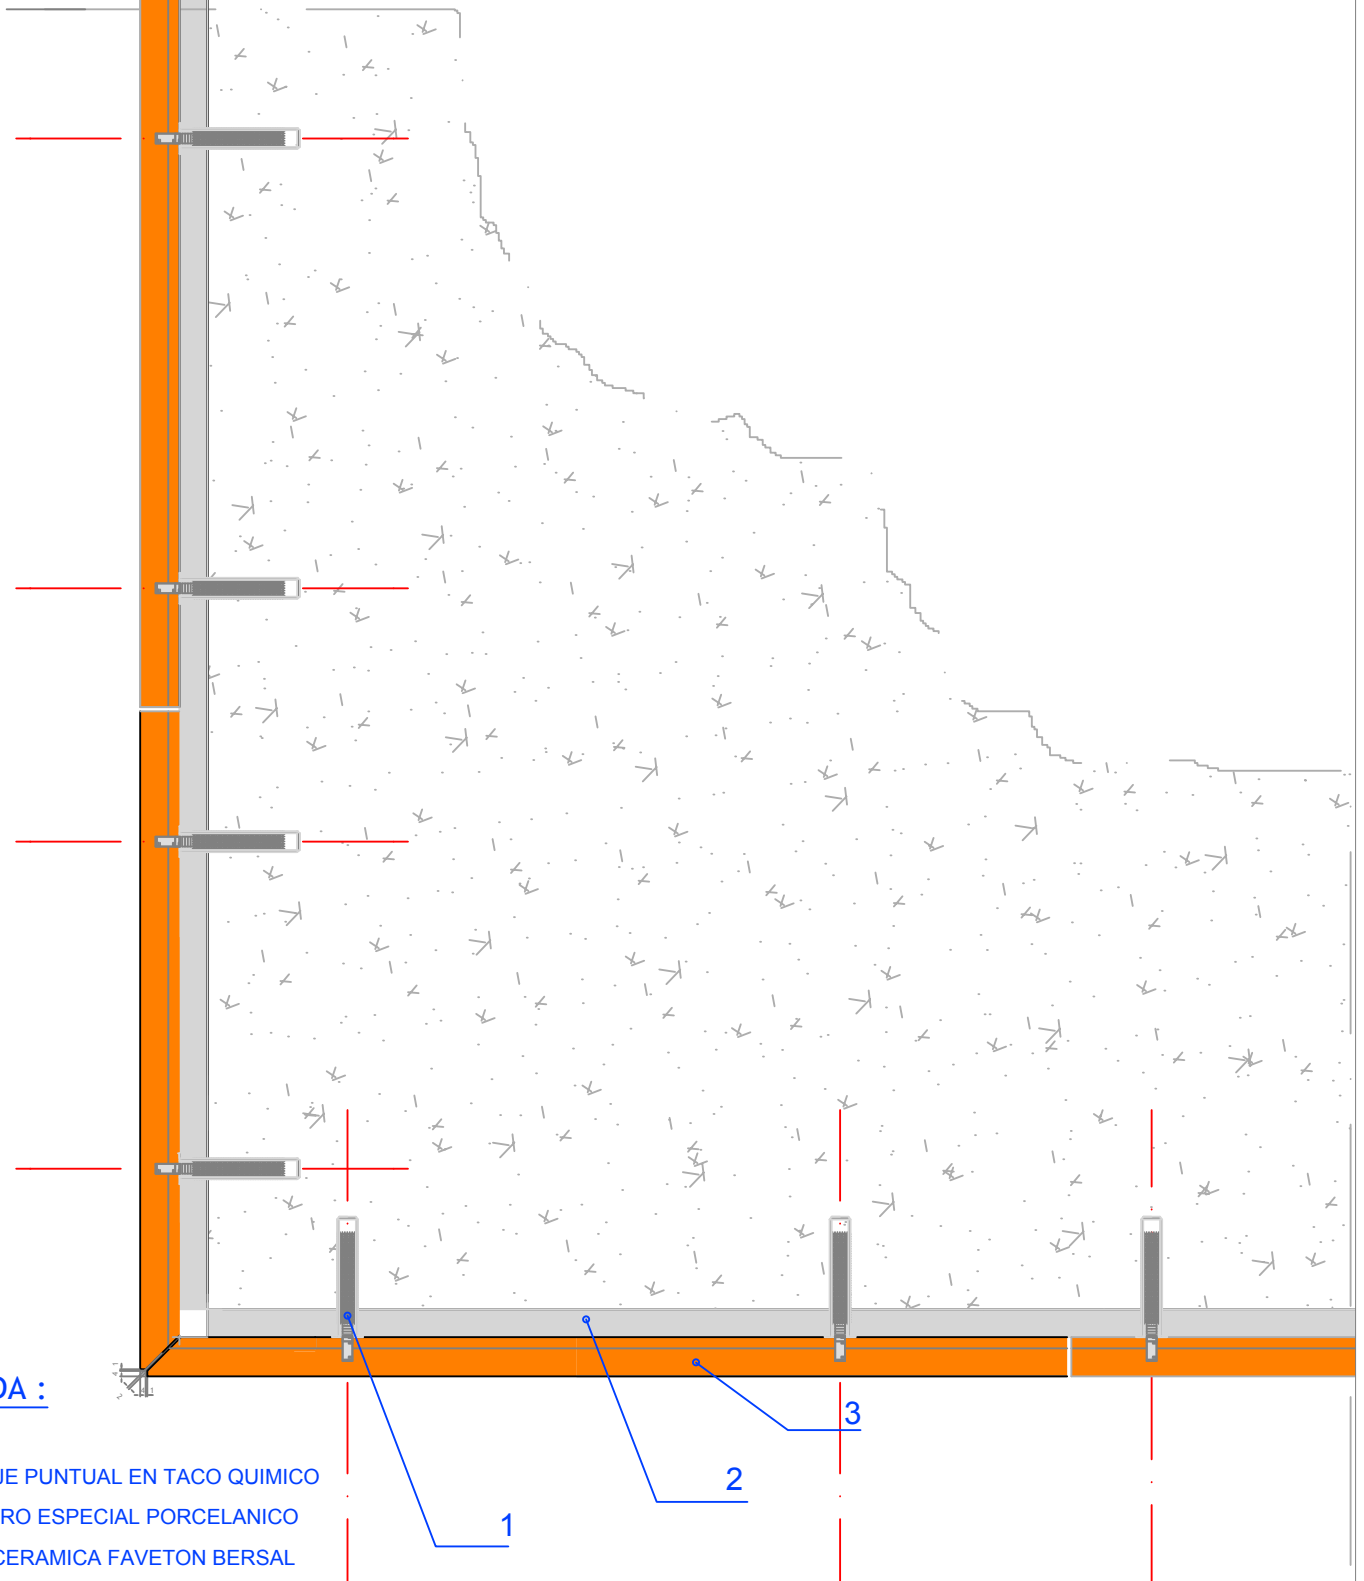

## LEYENDA :

1. ANCLAJE PUNTUAL EN TACO QUIMICO
2. MORTERO ESPECIAL PORCELANICO
3. PIEZA CERAMICA FAVETON BERSAL

Cotas en mm.

PROYECTO:  
**BERSAL SISTEMA AMORTERADO**

CLIENTE:

PLANO:  
**Detalle de esquina en inglete**

N° PLANO:



EMPLAZAMIENTO DE OBRA:

ESCALA: REVISION:

DIBUJADO POR:

UBICACION INFORMATICA:  
\\Puesto09\FV\Tecnica\11 DELINEACION\Bersal Amortorado\03  
Esquinas\03 Esquina en Inglete.dwg

FECHA:  
**11/01/2010**