


DETALLE ESQUINA EXTERIOR INGLETADA

Escala: 1/2.5

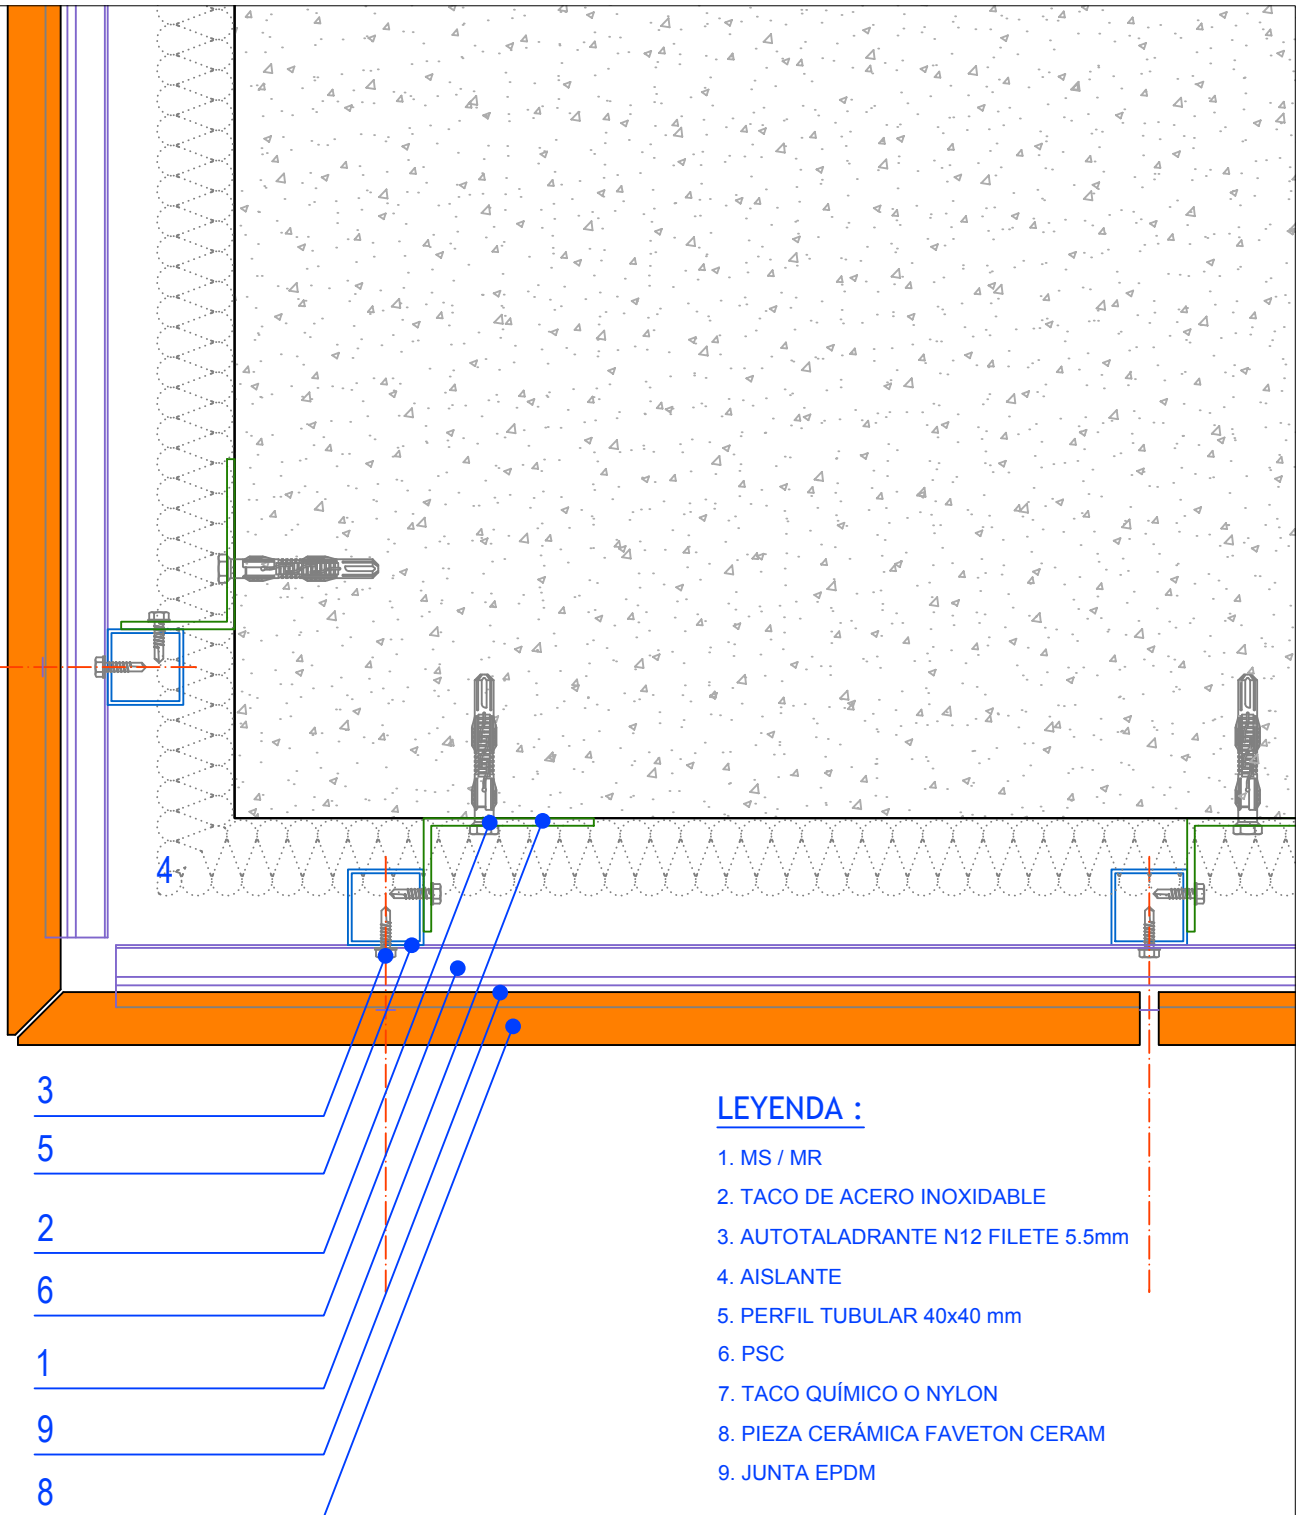

Cotas en mm.

PROYECTO:
CERAM SISTEMA DE ANCLAJE COMBINADO

CLIENTE:

PLANO:
Detalle de Encuentro Esquina en Inglete

N° PLANO:



EMPLAZAMIENTO DE OBRA:

ESCALA: 1/2.5
REVISIÓN: 01

DIBUJADO POR:

UBICACION INFORMATICA:
\\Puesto09\IFV\Tecnica\11 DELINEACION\Ceram S
Combinado\03 Esquinas\CERAM SAC Esquina en Inglete.dwg

FECHA:
18/03/2010