



SECCIÓN VERTICAL

escala: 1/8

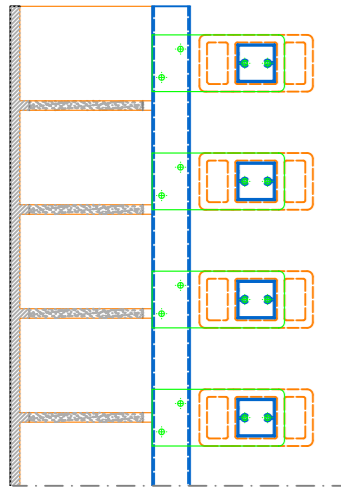



ALZADO

escala: 1/8

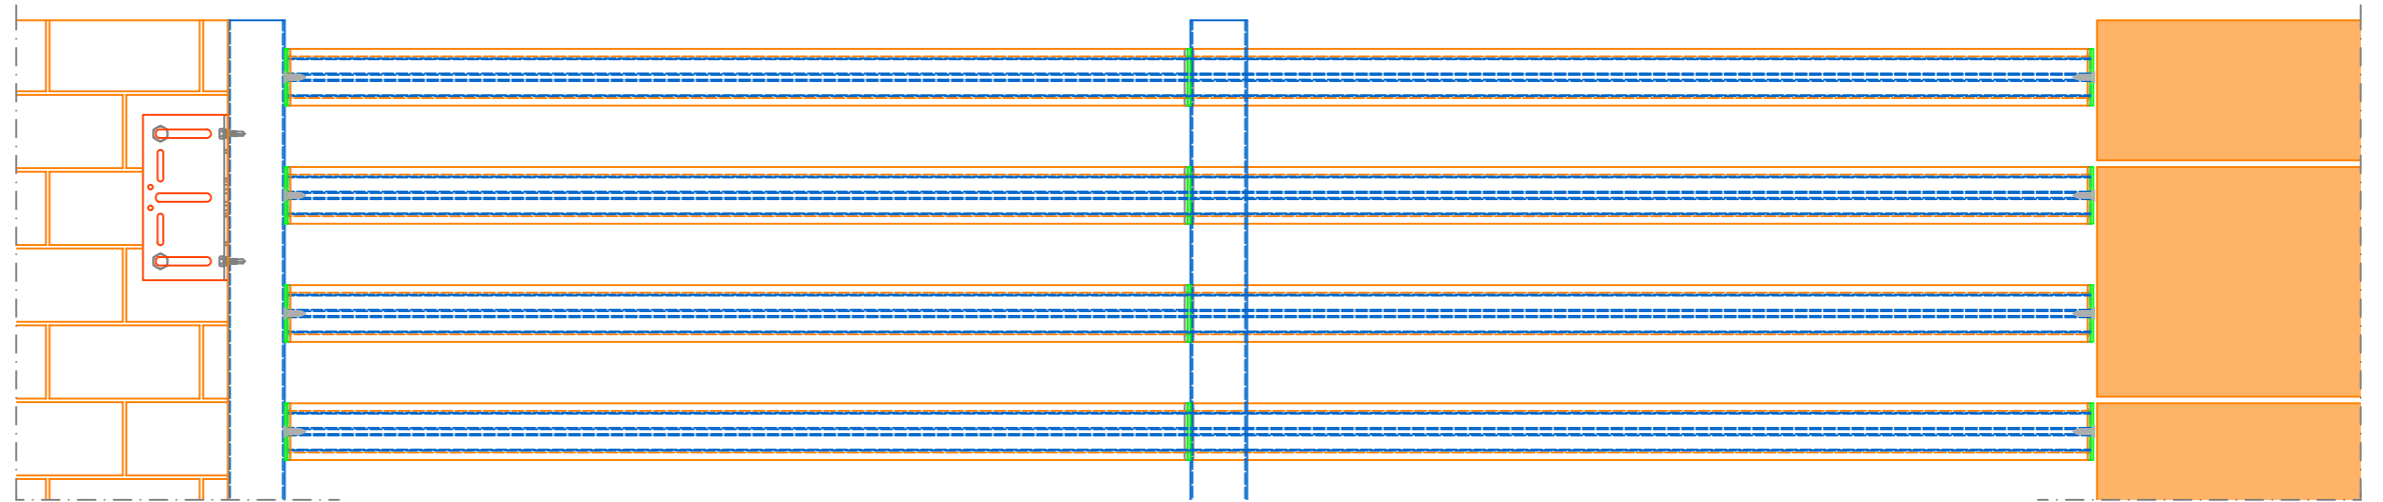

SECCIÓN HORIZONTAL

escala: 1/8

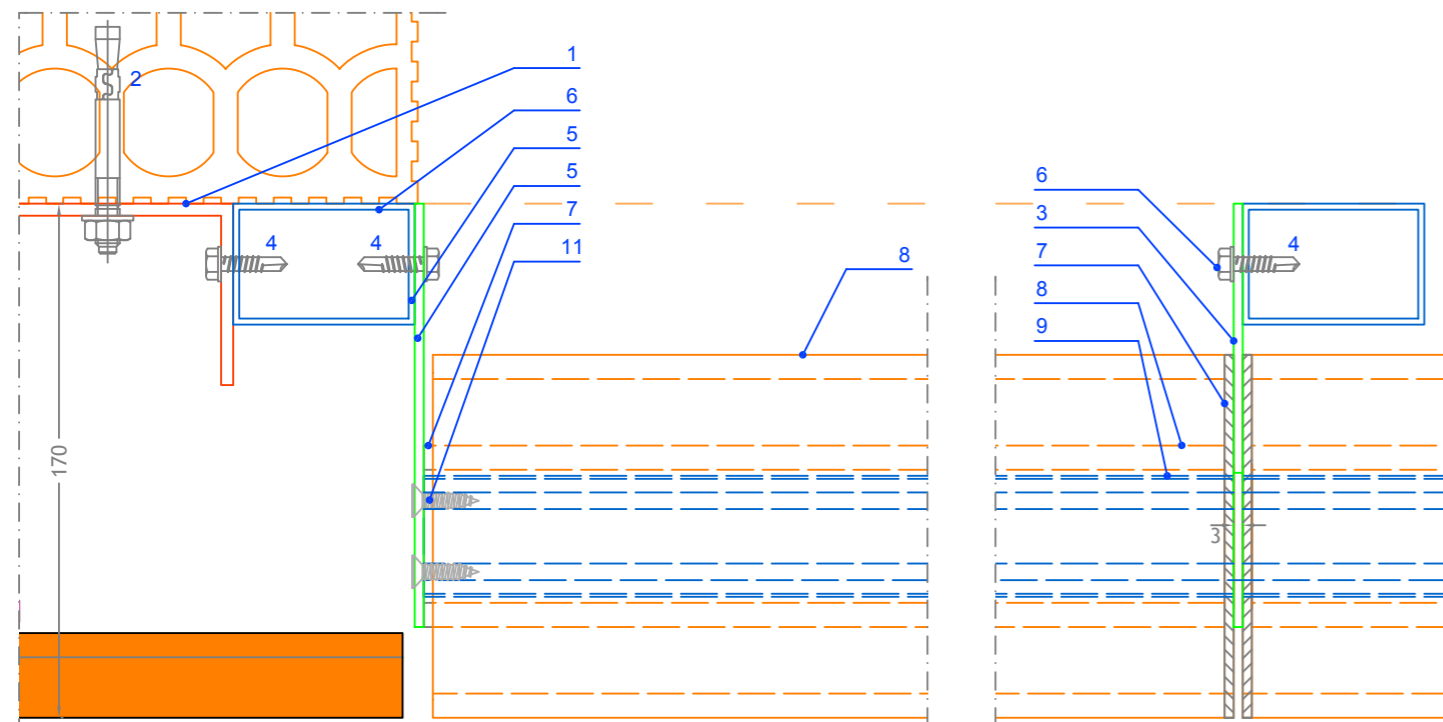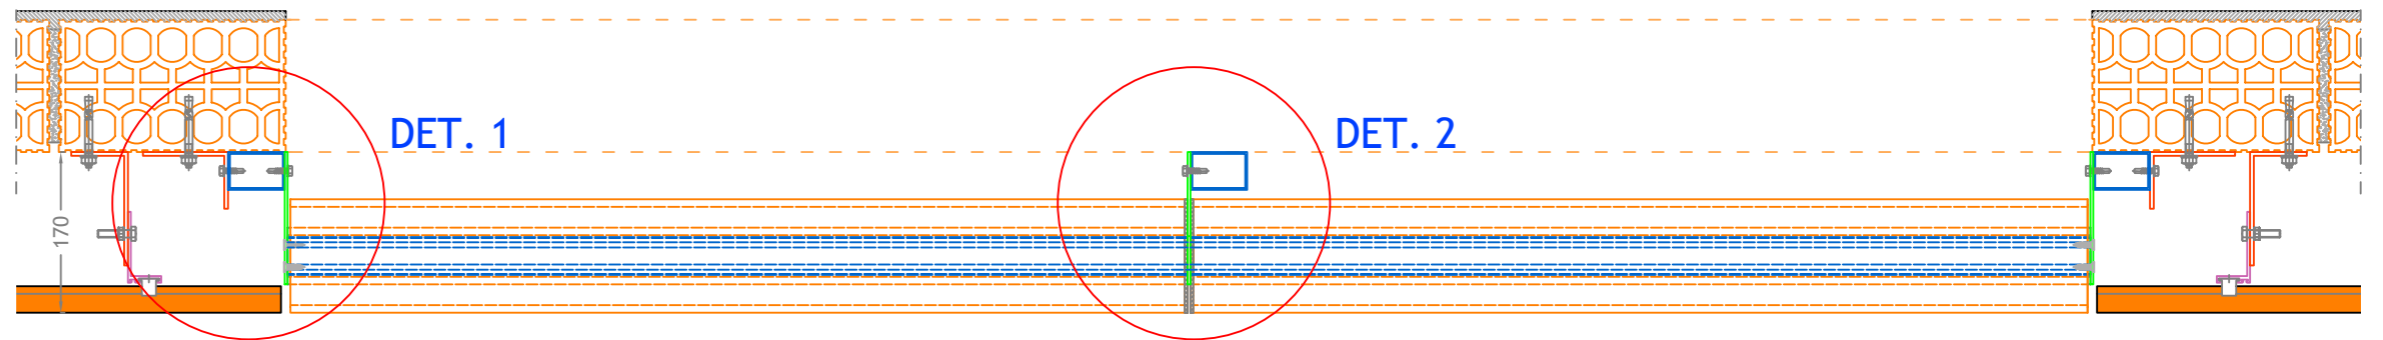

DETALLE 1
escala: 1/2.5

DETALLE 2
escala: 1/2.5

LEYENDA :

- | | |
|--|---------------------------------------|
| 1. MS / MR | 7. ARANDELA DE NEOPRENO |
| 2. FIJACIÓN A MURO SOPORTE (SEGÚN TIPO DE MURO) | 8. CELOSÍA CERÁMICA JAVA 60 x 120 MM |
| 3. PLETINA ANGULAR PARA APOYO TUBULARES e=3mm | 9. PERFIL TUBULAR 40 x 40 MM ESPECIAL |
| 4. AUTOTALADRANTE N12 FILETE 5.5 MM | 10. REMATE LATERAL DE CIERRE |
| 5. PLETINA ANGULAR DOBLE PARA CIERRE LATERAL e=2mm | 11. TORNILLO DIN 7982 5,5x22 AISI 304 |
| 6. PERFIL TUBULAR DIM. SEGÚN CÁLCULO | |

Cotas en mm.

PROYECTO: LAMA JAVA (Pletina Individual)	CLIENTE:
PLANO: Sección Vertical - Sección Horizontal	N° PLANO:
EMPLAZAMIENTO DE OBRA:	ESCALA: REVISION:
DIBUJADO POR:	FECHA: 20.11.07
UBICACION INFORMATICA: \\Puesto09\IFV\Tecnica\11 DELINEACION\CelosasJava\01 Desarrollo del Sistema\Seccion Vertical Horizontal (Pletinas Rectangulares Individuales).dwg	