



# SECCIÓN VERTICAL

escala: 1/8

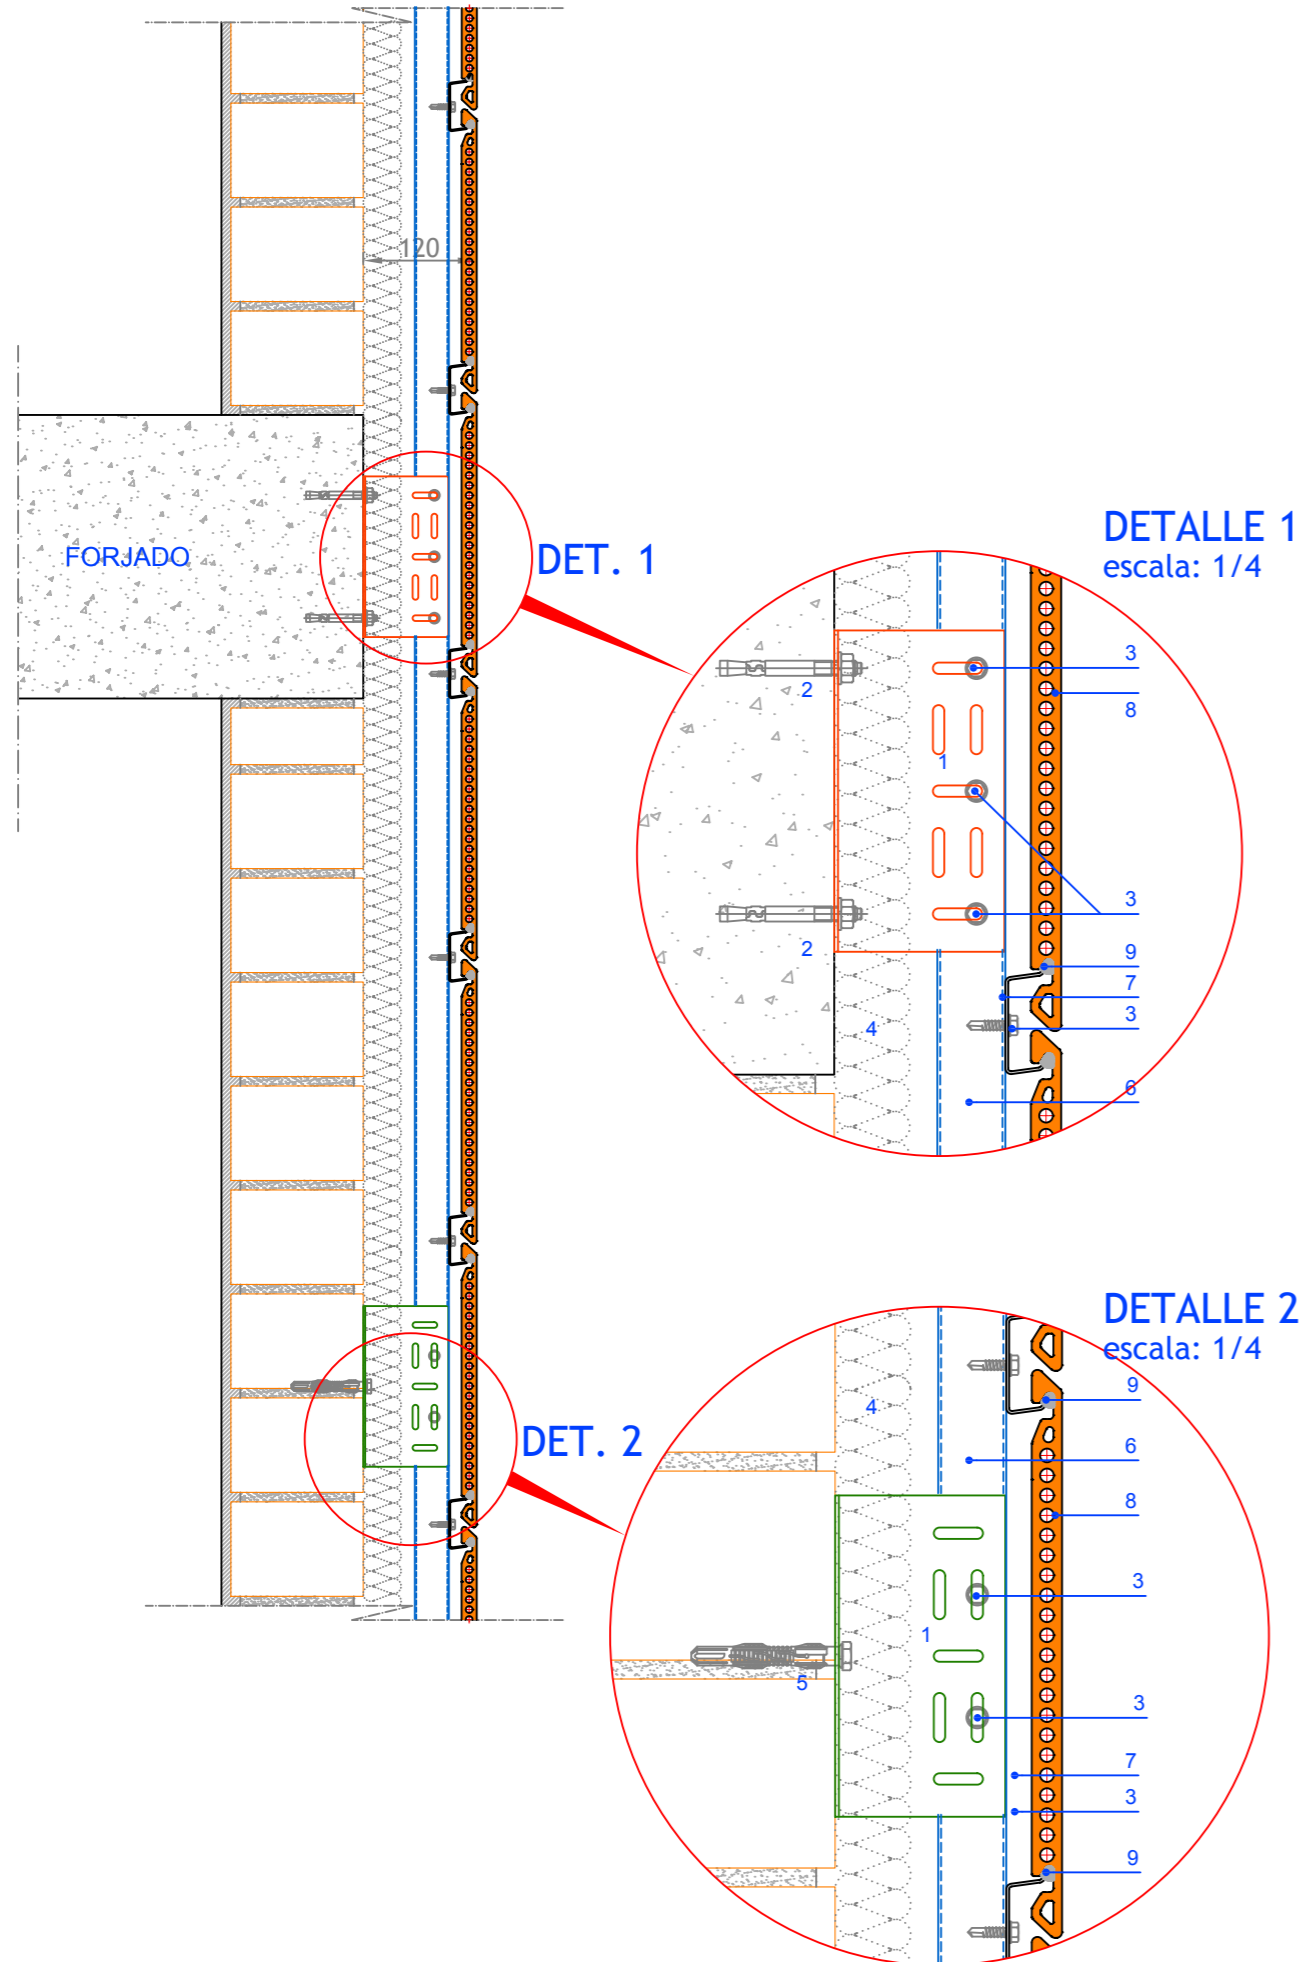

# SECCIÓN HORIZONTAL

escala: 1/8

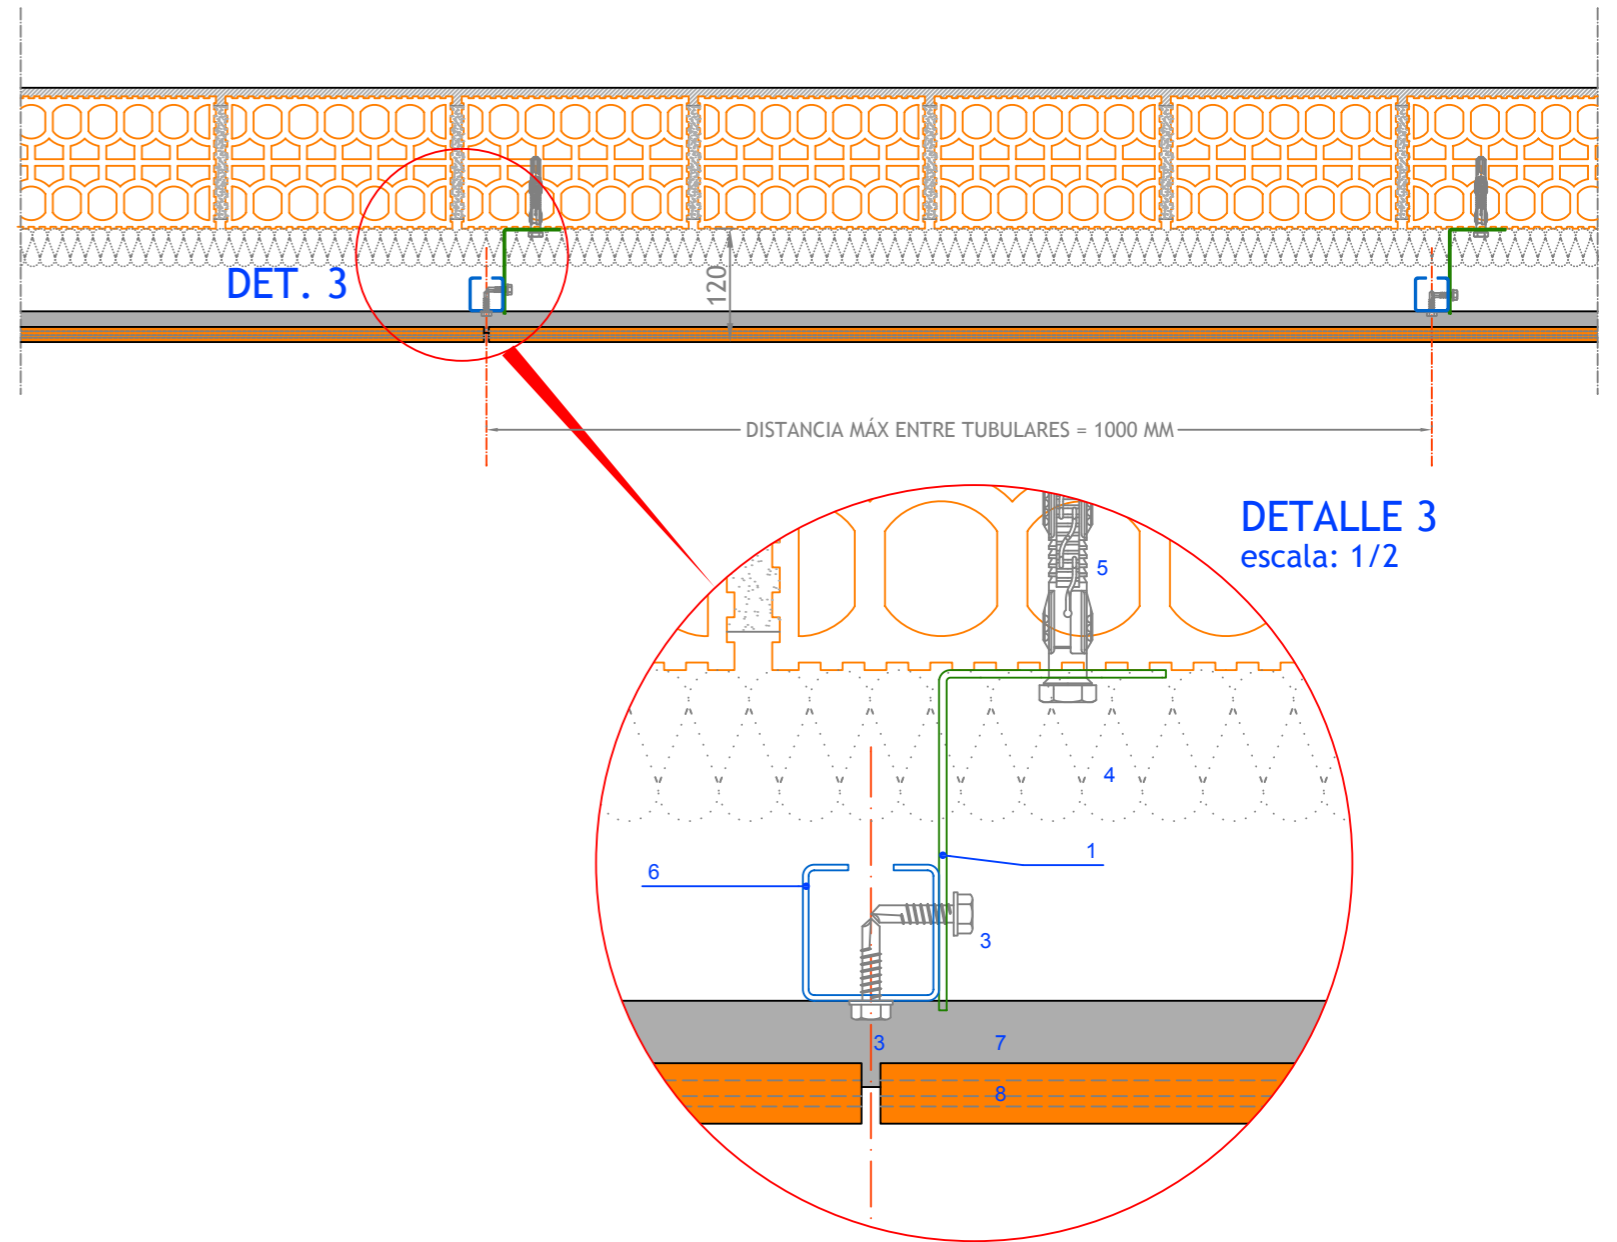

## LEYENDA :

- |                                    |                                  |
|------------------------------------|----------------------------------|
| 1. MS / MR                         | 6. PERFIL VERTICAL GALVANIZADO   |
| 2. TACO DE ACERO INOXIDABLE        | 7. PERFIL HORIZONTAL GALVANIZADO |
| 3. AUTOTALADRANTE N12 FILETE 5.5mm | 8. PIEZA CERÁMICA FAVETON BERSAL |
| 4. AISLANTE                        | 9. MASILLA POLIMERICA            |
| 5. TACO QUÍMICO O NYLON            |                                  |

## Cotas en mm.

PROYECTO: <b>BERSAL SISTEMA SIMPLE GALVANIZADO</b>		CLIENTE:
PLANO: Sección Vertical - Sección Horizontal		Nº PLANO:
EMPLAZAMIENTO DE OBRA:		ESCALA: REVISION: VARIAS 03
DIBUJADO POR:	UBICACION INFORMATICA: \\Puesto09\IFV\Tecnica\11 DELINEACION\Bersal S Simple Galvanizado\01 Desarrollo del Sistema\BERSAL SSG Seccion Vertical Horizontal.dwg	FECHA: 18/03/2010

