DETALLE REMATE DE ARRANQUE

escala: 1/2.5

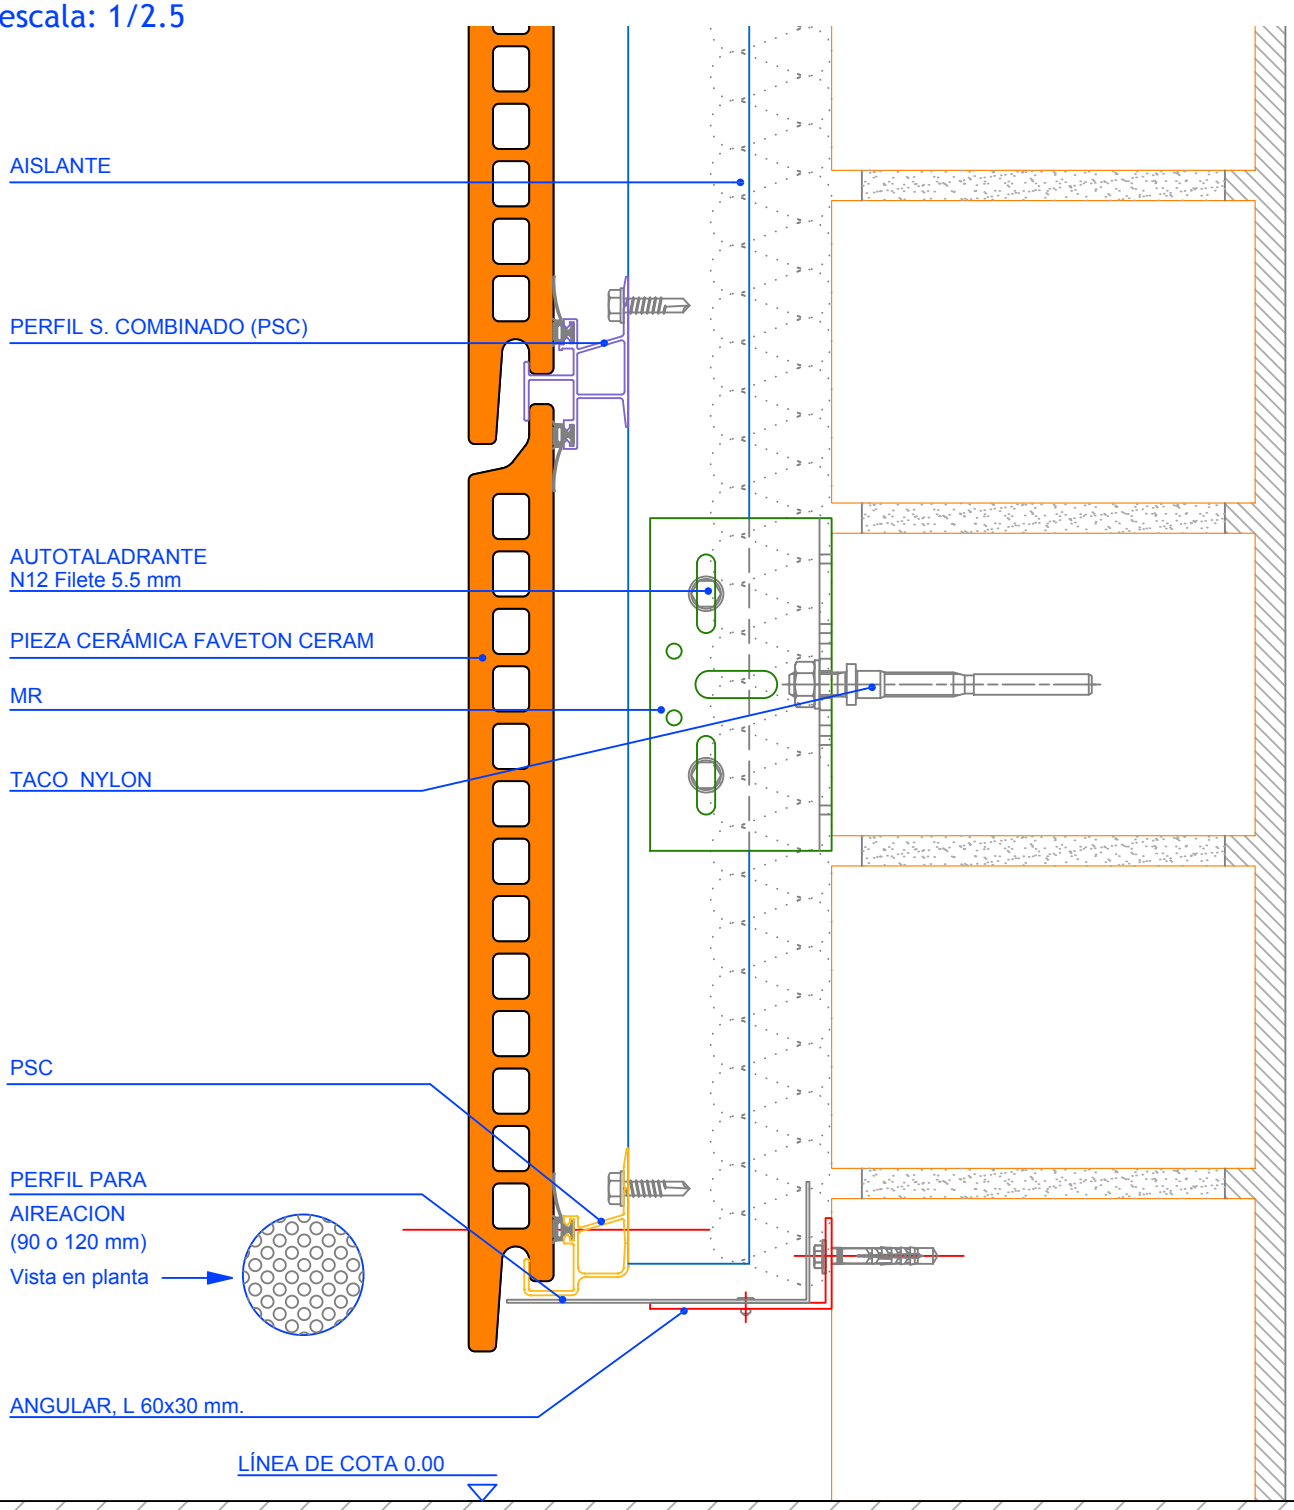

Cotas en mm.

PROYECTO: CERAM SISTEMA DE ANCLAJE COMBINADO	CLIENTE:
PLANO: Remate de Arranque	Nº PLANO:
faveton® INGENIERÍA EN FACHADAS VENTILADAS	EMPLAZAMIENTO DE OBRA: / ESCALA: 1:2.5 / REVISION:
DIBUJADO POR: Fidel Salvador	UBICACION INFORMATICA: \\Puesto09\IFV\Tecnica\11 DELINEACION\Ceram S Combinado\02 Arranque y coronacion\Remate de Arranque.dwg / FECHA: 14/12/09