


DETALLE REMATE DE CORONACIÓN METÁLICO

escala: 1/2.5

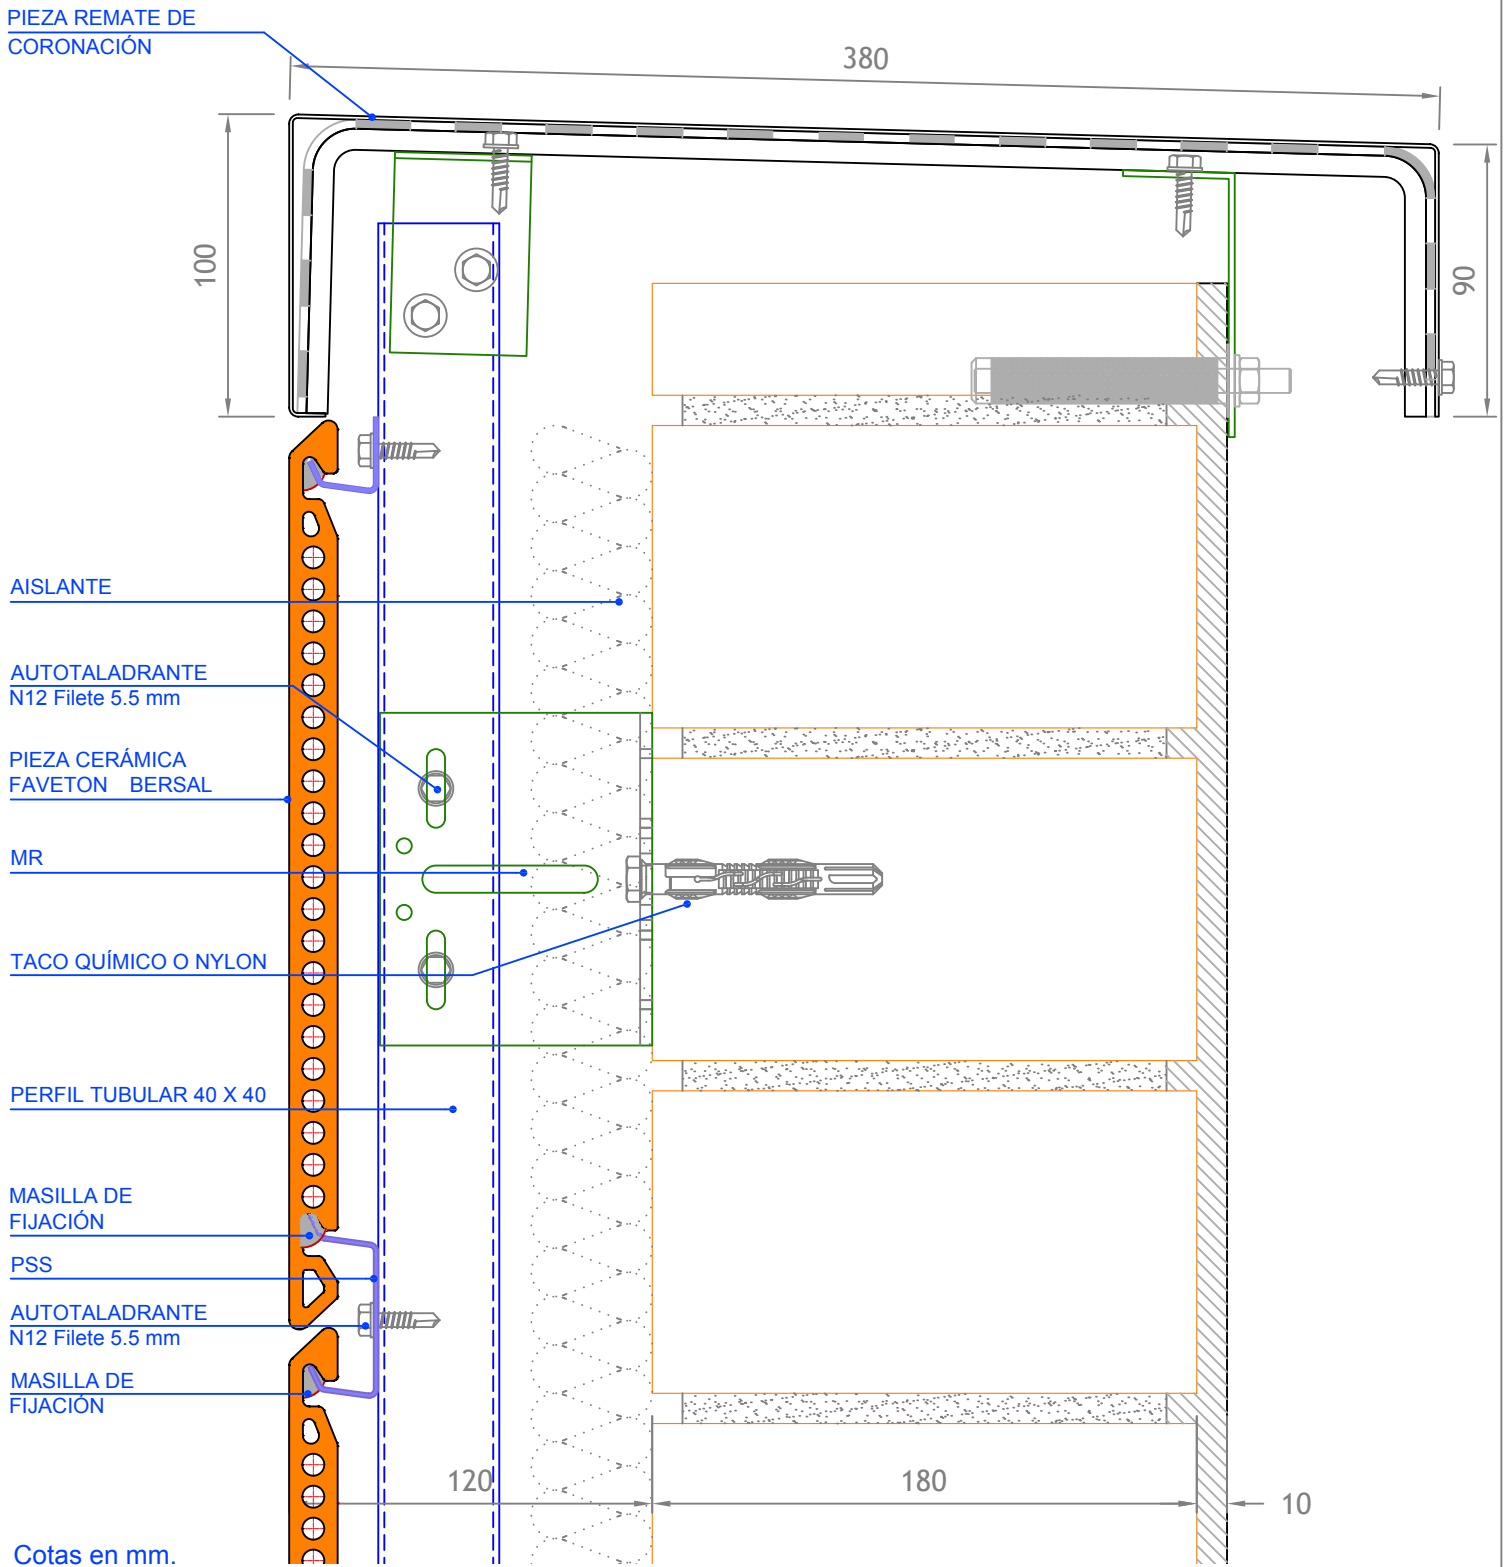

PROYECTO:
BERSAL SISTEMA SIMPLE GALVANIZADO

CLIENTE:

PLANO:
Detalle de Remate de Coronación Metálico

N° PLANO:



EMPLAZAMIENTO DE OBRA:

ESCALA: ESCALA:
1:2.5 01


DIBUJADO POR:

UBICACION INFORMATICA:
\\Puesto09\IFV\Tecnica\11 DELINEACION\Bersal S Simple Galvanizado\02
Arranque y Coronacion\BERSAL SSG Remate de Coronacion Metalico.dwg

FECHA:
01/02/2010

DETALLE REMATE DE CORONACIÓN METÁLICO

escala: 1/2.5

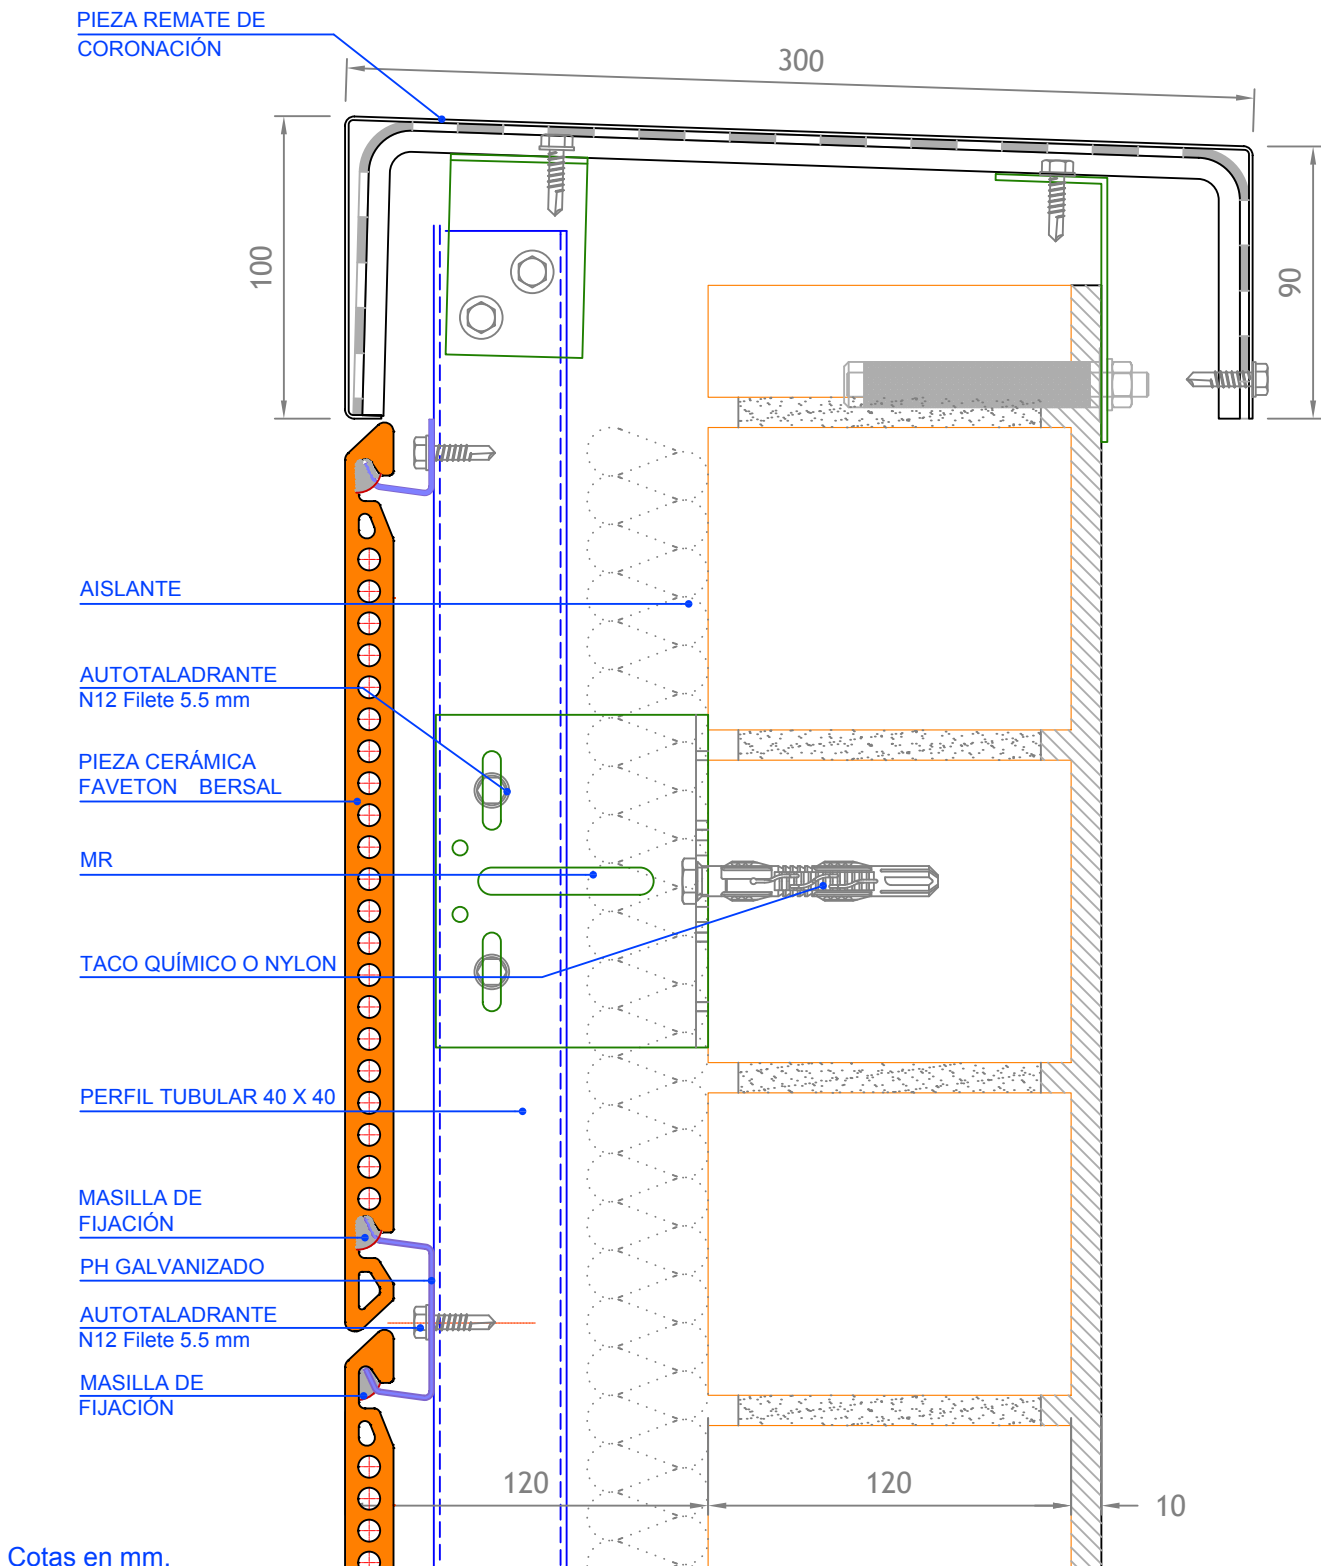

PROYECTO:
BERSAL SISTEMA SIMPLE GALVANIZADO

CLIENTE:

PLANO:
Detalle de Remate de Coronación Metálico

N° PLANO:



EMPLAZAMIENTO DE OBRA:

ESCALA: REVISION:
1:2.5 01

DIBUJADO POR:

UBICACION INFORMATICA:
\\Puesto09\IFV\Tecnica\11 DELINEACION\Bersal S Simple Galvanizado\02
Arranque y Coronacion\BERSAL SSG Remate de Coronacion Metalico.dwg

FECHA:
01/02/2010