


DETALLE RECERCADO CERÁMICO: DINTEL CON PERSIANA

escala: 1/2

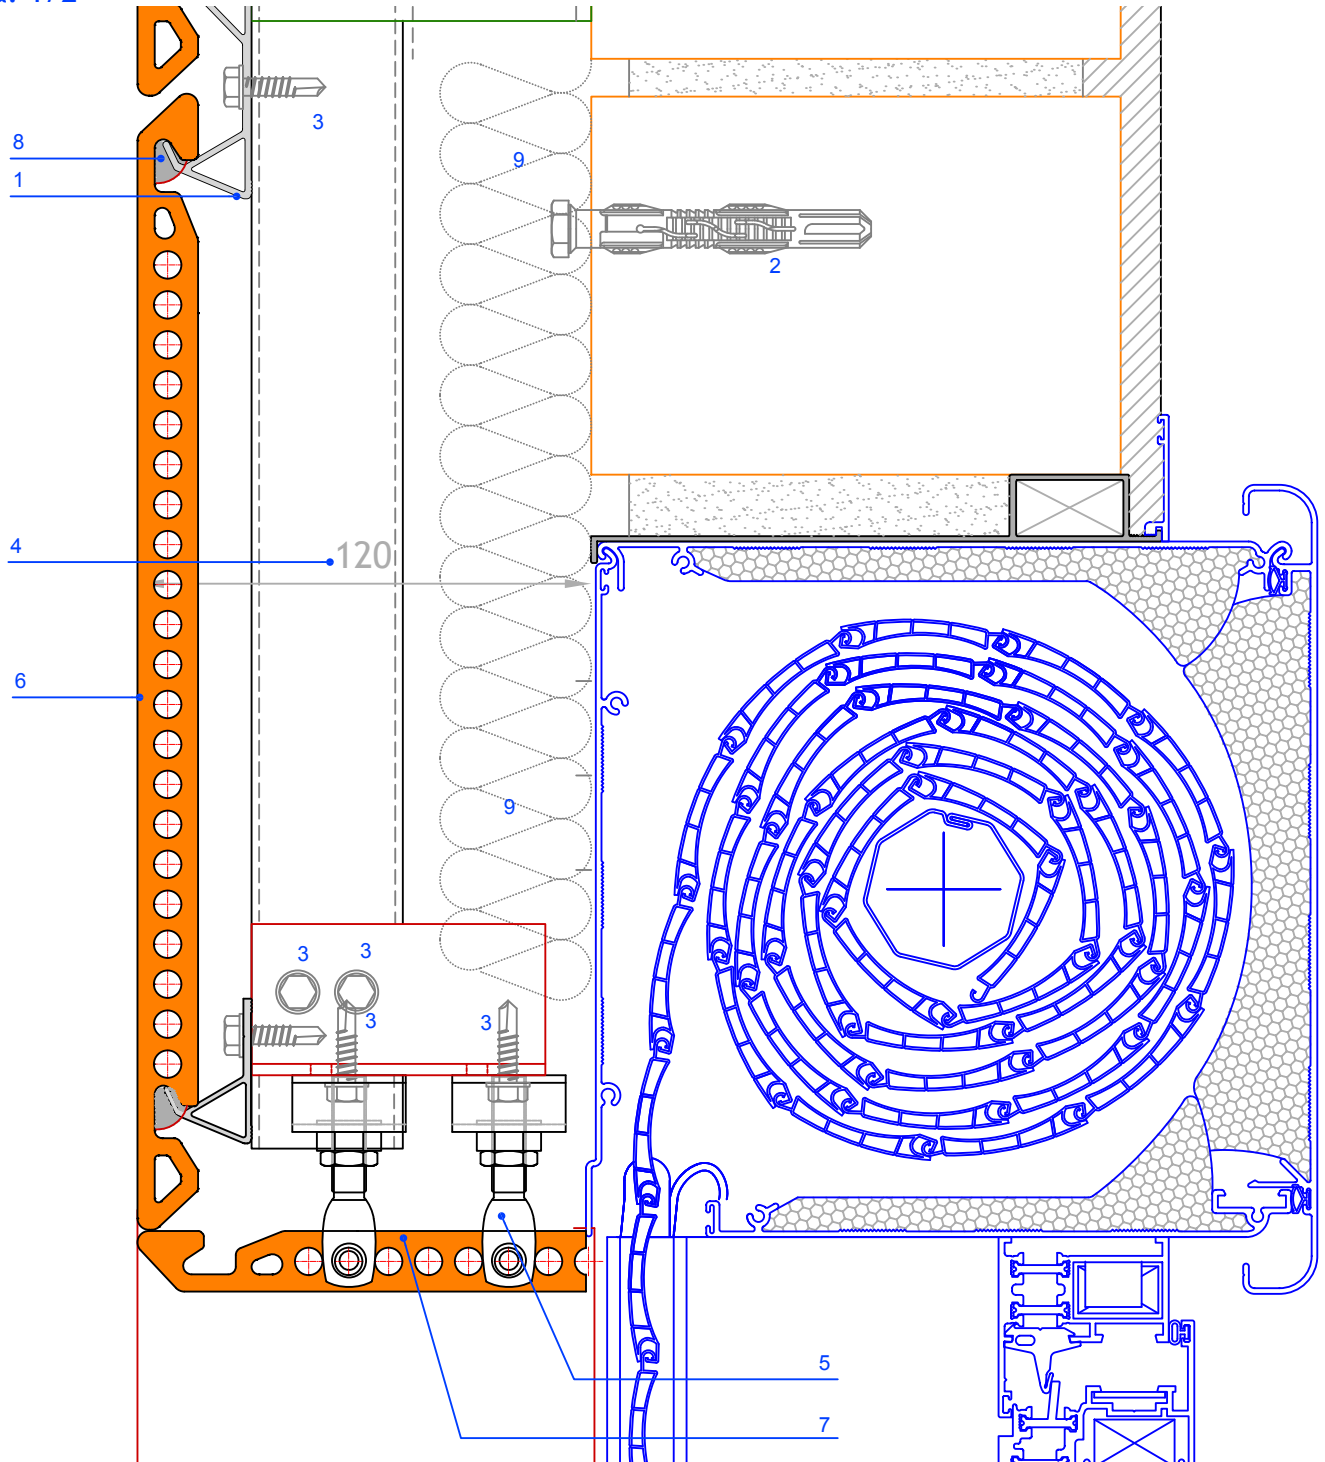

LEYENDA :

- 1. PSS / PSSE
- 2. TACO QUÍMICO O NYLON
- 3. AUTOTALADRANTE N12 FILETE 5.5mm
- 4. PERFIL TUBULAR 40x40 mm
- 5. FIJACION PUNTUAL TRIDIMENSIONAL
- 6. PIEZA CERAMICA FAVETON BERSAL

- 7. DINTEL CERÁMICO FAVETON BERSAL
- 8. MASILLA DE FIJACION
- 9. AISLANTE

Cotas en mm.

PROYECTO:
BERSAL SISTEMA SIMPLE ALUMINIO

CLIENTE:

PLANO:
Detalle de Recercado Cerámico de Huecos: Dintel con Persiana

N° PLANO:



EMPLAZAMIENTO DE OBRA:

ESCALA: 1:2
REVISION: 03


DIBUJADO POR:

UBICACION INFORMATICA:
\\Puesto09\IFV\Tecnica\11 DELINEACION\Bersal S
Simple\04 Recercados\Recercados Ceramicos Bersal.dwg

FECHA:
18/03/2010

DETALLE RECERCADO CERÁMICO: DINTEL

escala: 1/2

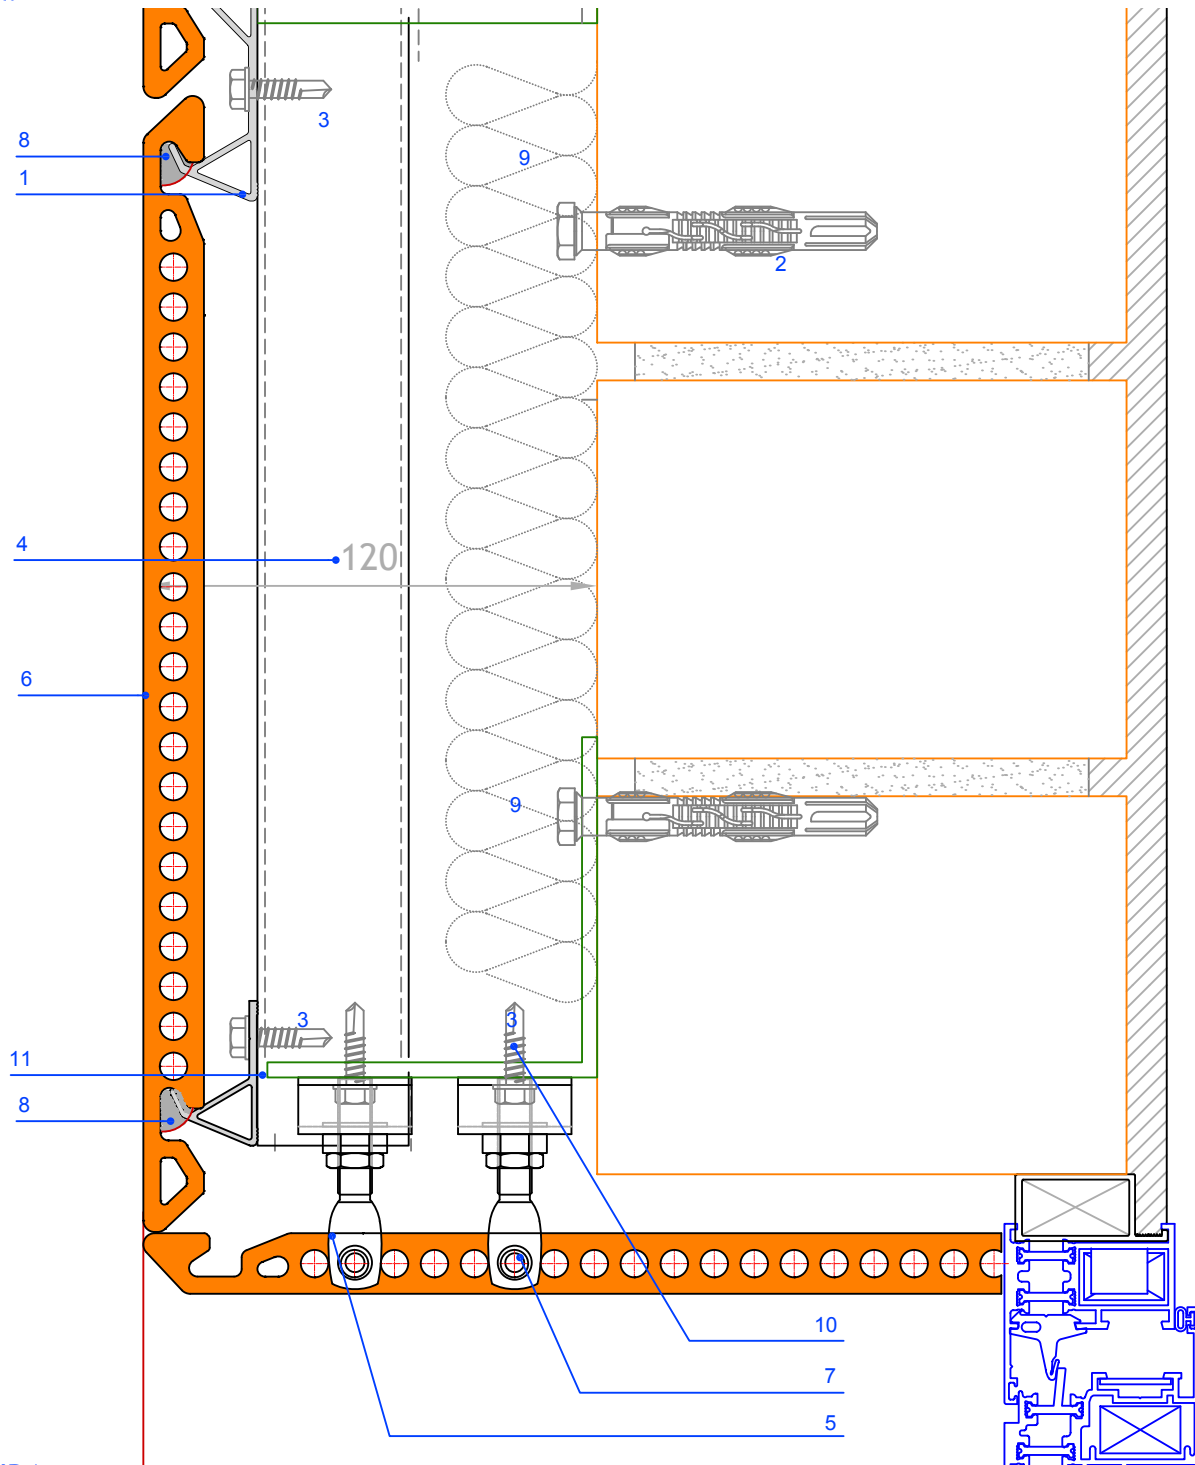

LEYENDA :

- | | |
|------------------------------------|-----------------------------------|
| 1. PSS / PSSE | 7. DINTEL CERÁMICO FAVETON BERSAL |
| 2. TACO QUÍMICO O NYLON | 8. MASILLA DE FIJACION |
| 3. AUTOTALADRANTE N12 FILETE 5.5mm | 9. AISLANTE |
| 4. PERFIL TUBULAR 40x40 mm | 10. TELA ASFALTICA |
| 5. FIJACION PUNTUAL TRIDIMENSIONAL | 11. PERFIL HORIZONTAL ESPECIAL |
| 6. PIEZA CERAMICA FAVETON BERSAL | |

Cotas en mm.

PROYECTO:
BERSAL SISTEMA SIMPLE ALUMINIO

CLIENTE:

PLANO:
Detalle de Recercado Cerámico de Huecos: Dintel

N° PLANO:



EMPLAZAMIENTO DE OBRA:

ESCALA: 1:2
REVISION: 03

DIBUJADO POR:

UBICACION INFORMATICA:
\\Puesto09\IFV\Tecnica\11 DELINEACION\Bersal S
Simple\04 Recercados\Recercados Ceramicos Bersal.dwg


FECHA:
18/03/2010

DETALLE RECERCADO CERÁMICO: VIERTEAGUAS (PIEZA ESPECIAL)

escala: 1/2

LEYENDA :

1. MS / MR
2. TACO QUÍMICO O NYLON
3. AUTOTALADRANTE N12 FILETE 5.5mm
4. PERFIL TUBULAR 40x40 mm
5. PSS / PSSE
6. PIEZA CERAMICA FAVETON BERSAL
7. VIERTEAGUAS CERÁMICO
8. CORDÓN DE SILICONA
9. AISLANTE
10. RASTREL HORIZONTAL ESPECIAL
11. MASILLA DE FIJACION

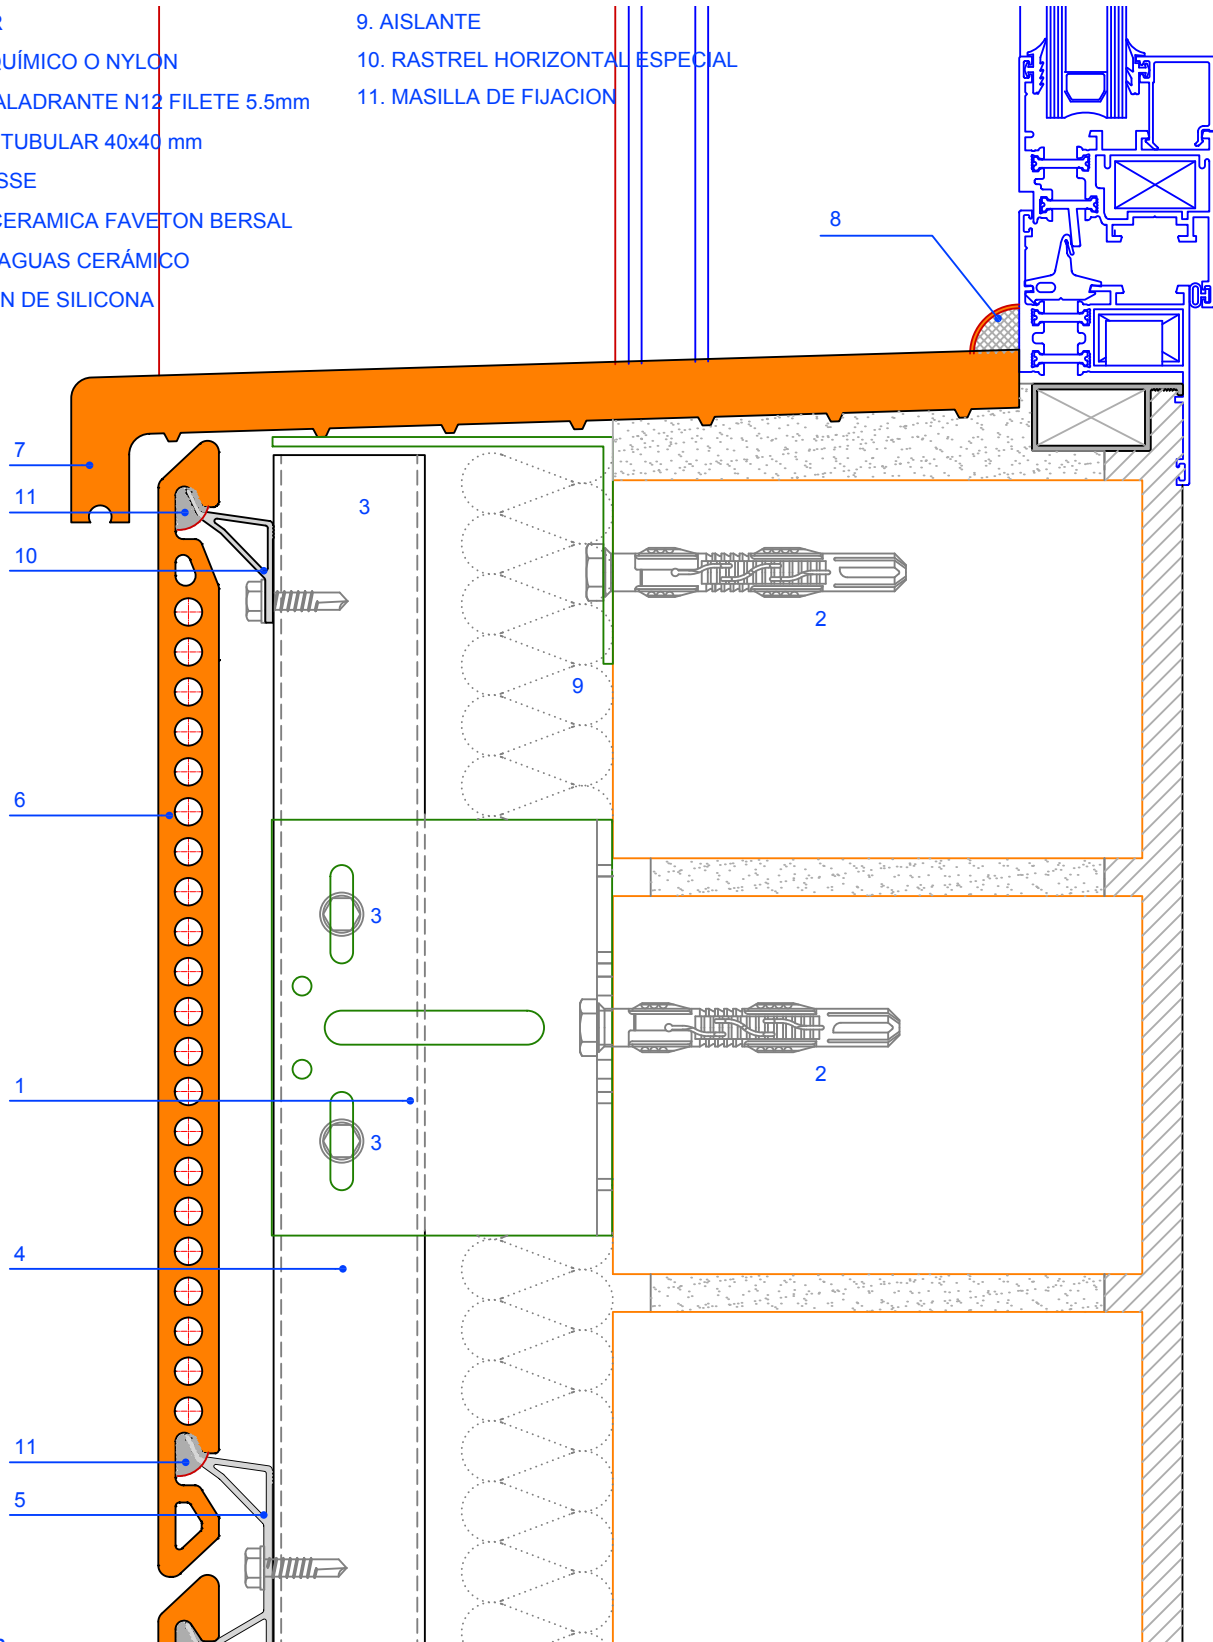

Cotas en mm.

PROYECTO:
BERSAL SISTEMA SIMPLE ALUMINIO

CLIENTE:

PLANO:
Detalle de Recercado Cerámico de Huecos: Vierendeaguas

N° PLANO:



EMPLAZAMIENTO DE OBRA:

ESCALA: 1:2
REVISION: 02

DIBUJADO POR:

UBICACION INFORMATICA:
\\Puesto09\IFV\Tecnica\11 DELINEACION\Bersal S
Simple\04 Recercados\Recercados Ceramicos Bersal.dwg


FECHA:
18/03/2010

DETALLE RECERCADO CERÁMICO: JAMBAS CON PERSIANA

escala: 1/2

LEYENDA :

- | | |
|------------------------------------|------------------------------------|
| 1. MS / MR | 6. PIEZA CERAMICA FAVETON BERSAL |
| 2. TACO QUÍMICO O NYLON | 7. JAMBA CERÁMICA FAVETON BERSAL |
| 3. AUTOTALADRANTE N12 FILETE 5.5mm | 8. FIJACION PUNTUAL TRIDIMENSIONAL |
| 4. PERFIL TUBULAR 60x60 mm | 9. AISLANTE |
| 5. PSS | 10. TELA ASFALTICA |

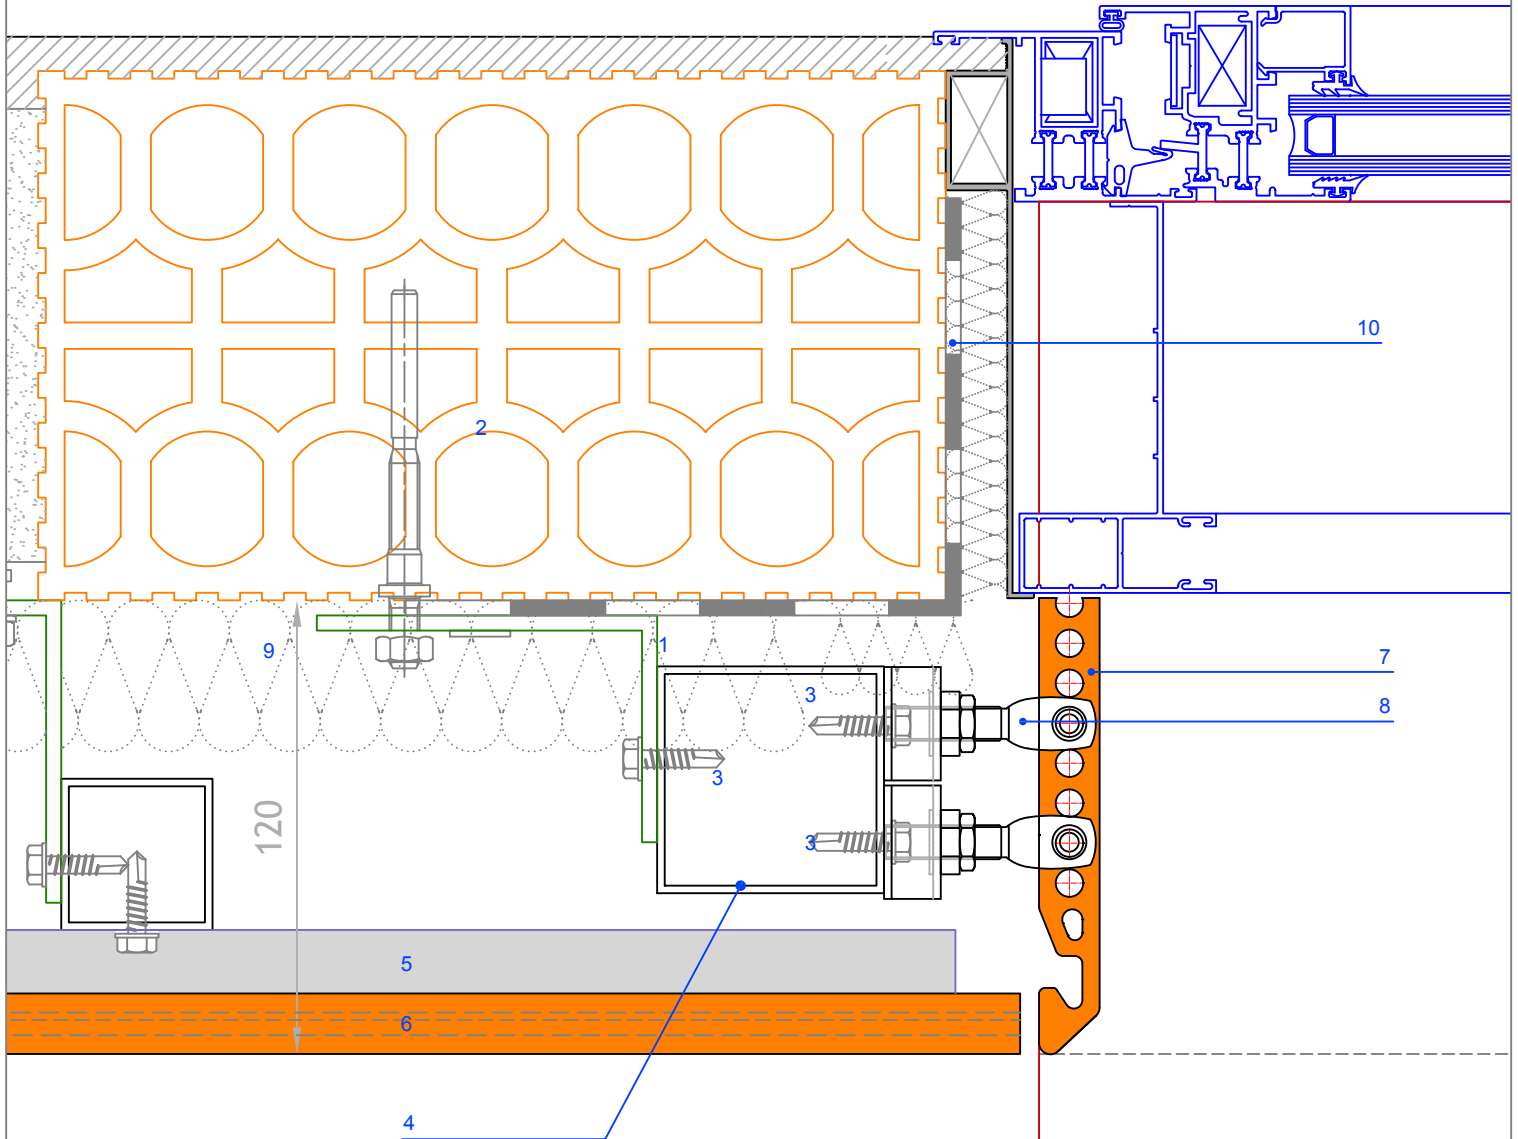

Cotas en mm.

PROYECTO:
BERSAL SISTEMA SIMPLE ALLUMINIO

CLIENTE:

PLANO:
Detalle de Recercado Cerámico de Huecos: Jambas

N° PLANO:



EMPLAZAMIENTO DE OBRA:

ESCALA: REVISION:
1:2 02

DIBUJADO POR:

UBICACION INFORMATICA:
\\Puesto09\\IFV\\Tecnica\\11 DELINEACION\\Bersal S
Simple\\04 Recercados\\Recercados Ceramicos Bersal.dwg


FECHA:
18/03/2010

DETALLE RECERCADO CERÁMICO: VIERTEAGUAS (PIEZA BERSAL)

escala: 1/2

LEYENDA :

- 1. MS / MR
- 2. TACO QUÍMICO O NYLON
- 3. AUTOTALADRANTE N12 FILETE 5.5mm
- 4. PERFIL TUBULAR 40x40 mm
- 5. PSS / PSSE
- 6. PIEZA CERAMICA FAVETON BERSAL
- 7. VIERTAGUAS CERÁMICO
- 8. CORDÓN DE SILICONA
- 9. AISLANTE
- 10. RASTREL HORIZONTAL ESPECIAL
- 11. MASILLA DE FIJACION

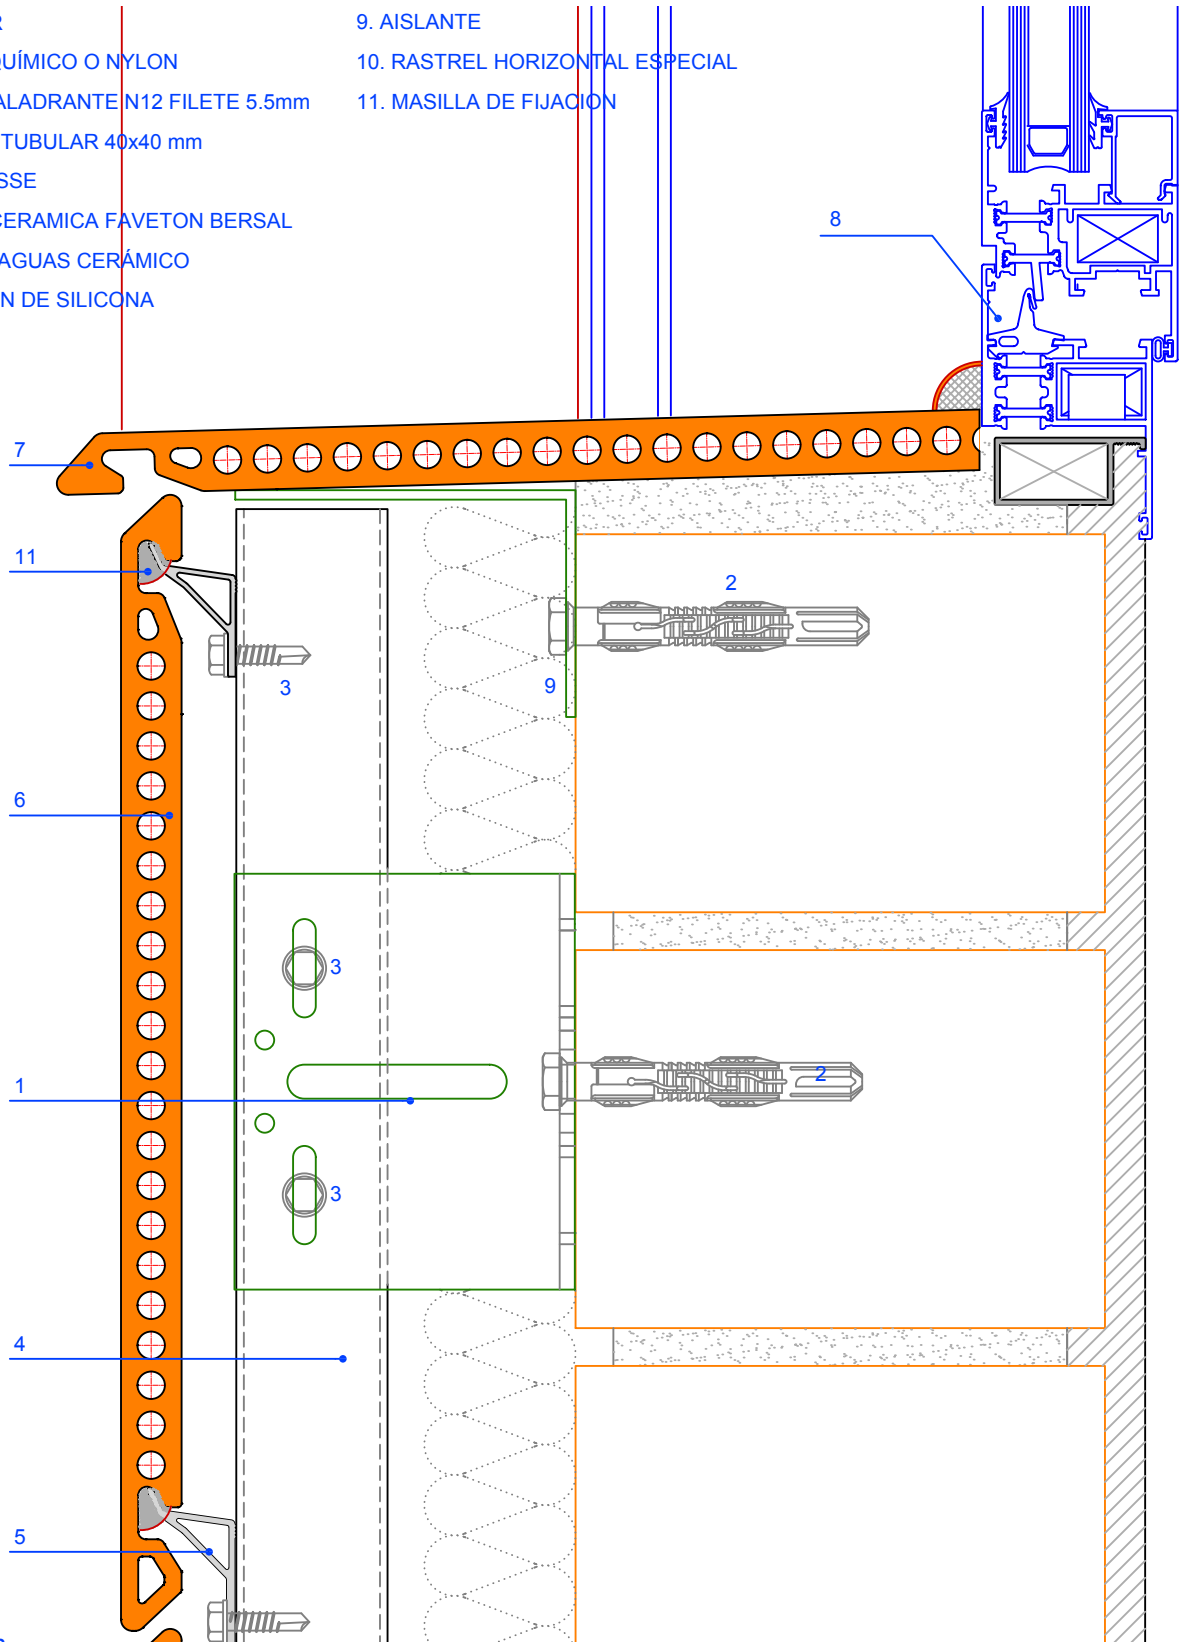

Cotas en mm.

PROYECTO:
BERSAL SISTEMA SIMPLE ALUMINIO

CLIENTE:

PLANO:
Detalle de Recercado Cerámico de Huecos: Vierendeaguas

N° PLANO:



EMPLAZAMIENTO DE OBRA:

ESCALA: 1:2
REVISION: 03

DIBUJADO POR:

UBICACION INFORMATICA:
\\Puesto09\IFV\Tecnica\11 DELINEACION\Bersal S
Simple\04 Recercados\Recercados Ceramicos Bersal.dwg

FECHA:
18/03/2010